



**TEMATISK PLANKART 7: LOKALT VERDIFULLE KULTURLANDSKAP**

Nåværende	Framtidig
<b>BEBYGGELSE OG ANLEGG (PBL § 11-7, nr. 1)</b>	
Boligbebyggelse	Boligbebyggelse
Fritidsbebyggelse	Fritidsbebyggelse
Forretninger	Forretninger
Offentlig eller privat tjenesteyting	Offentlig eller privat tjenesteyting
Fritids- og turistformål	Fritids- og turistformål
Råstoffutvinning	Råstoffutvinning
Næringsvirksbebyggelse	Næringsvirksbebyggelse
Idrettsanlegg	Idrettsanlegg
Andre typer bebyggelse og anlegg	Andre typer bebyggelse og anlegg
Uteoppholdsareal	
Grav- og urnelund	
Kombinert bebyggelse og anlegg	Kombinert bebyggelse og anlegg
<b>SAMFERDELSANLEGG OG TEKNISK INFRASTRUKTUR (PBL § 11-7, nr. 2)</b>	
Samf. anl. og tekn. infrastruktur	Samf. anl. og tekn. infrastruktur
Veg	Veg
Bane (nærmere angitte baneformål)	
Kollektivknutepunkt	Kollektivknutepunkt
Parkering	Parkering
Veg - På bakken	
Gang/Sykkelveg - På bakken	Gang/Sykkelveg - På bakken
Turveg/turdrag - På bakken	Turveg/turdrag - På bakken
Jernbane - På bakken	
<b>GRØNNSTRUKTUR (PBL § 11-7, nr. 3)</b>	
Naturområde	Naturområde
Turdrag	Turdrag
Friområde	Friområde
Park	Park
Kombinerte grønstrukturformål	Kombinerte grønstrukturformål
<b>LANDBRUK-, NATUR- OG FRILUFTSOMRÅDER (PBL § 11-7, nr. 5)</b>	
Landbruk-, natur- og friluftsområde	Landbruk-, natur- og friluftsområde
LNF for spredt boligbebyggelse	LNF for spredt boligbebyggelse
LNF for spredt fritidsbebyggelse	LNF for spredt fritidsbebyggelse
<b>BRUK OG VERN AV SJØ OG VASSDRAG MED TILHØRENDE STRANDSONE (PBL § 11-7, nr. 6)</b>	
Bruk og vern av sjø og vassdrag med tilhørende strandsone	
Småbåthavn	
Naturområde	
Friluftsområde	

**LINJESYMBOLER**

Plangrense

Grense for areallformål


**ANNEN INFORMASJON**

A-E Funksjonsklasser for veger, holdning til avkjørsler og byggegrenser


Område for Fokusområde Dokka - eget plankartutsnitt

**HENSYNSSONER (PBL § 11-8)**


Lokalt verdifulle kulturlandskap

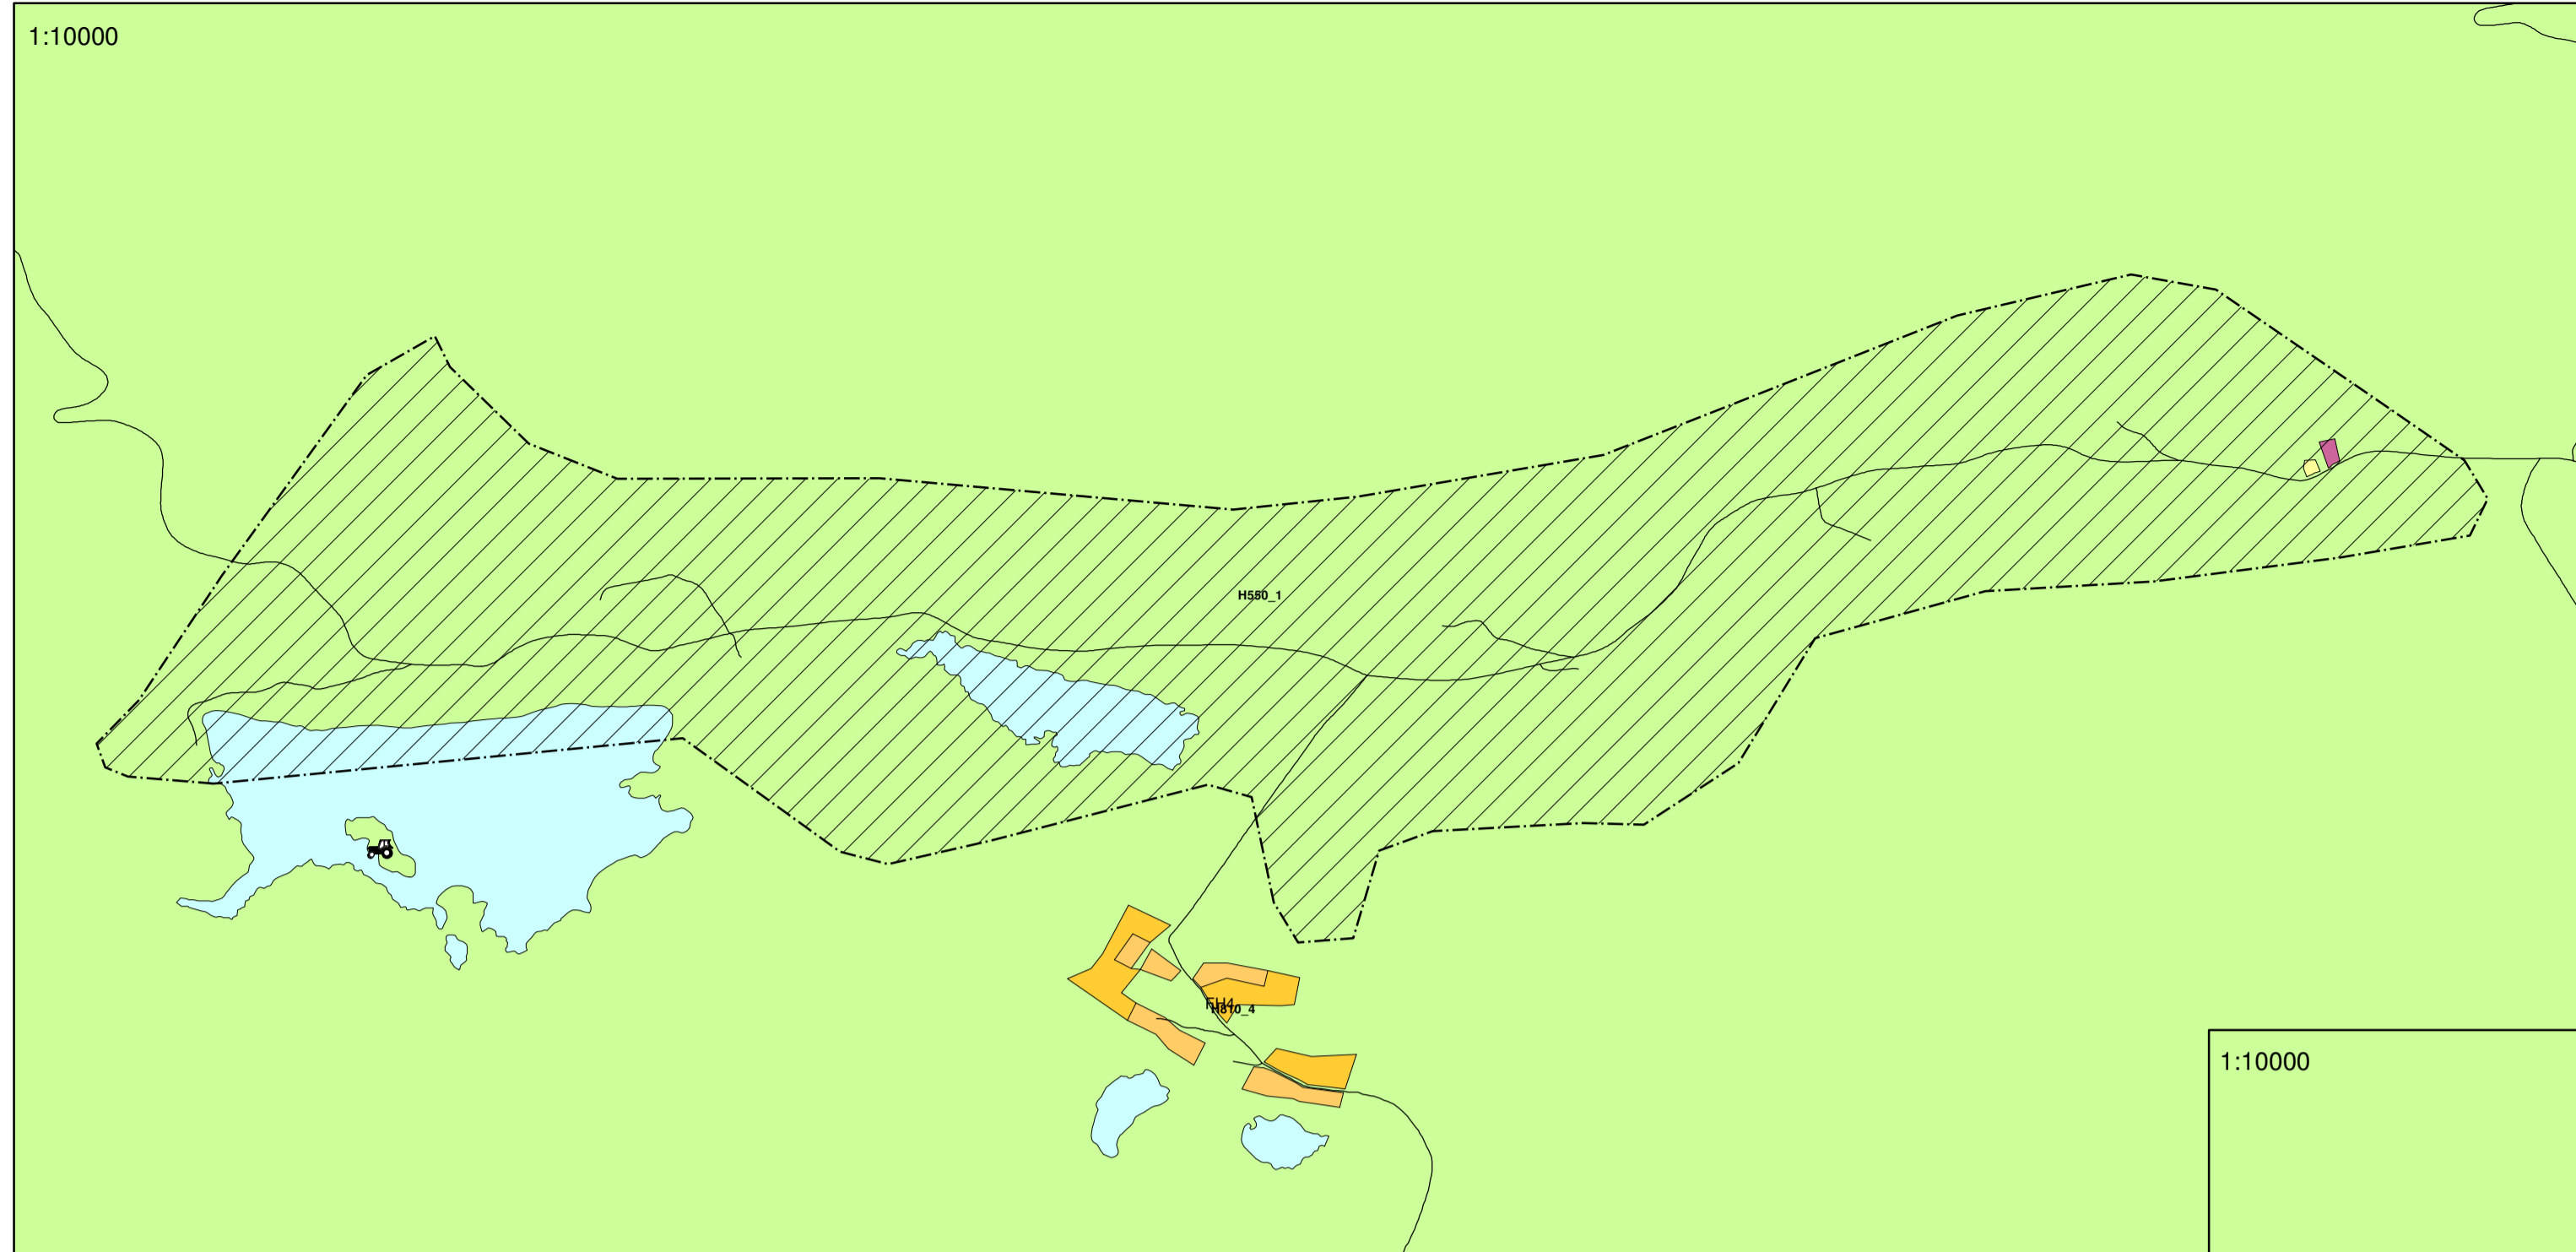


Utsnitt: Hensynssone H550\_1 Åslibygda

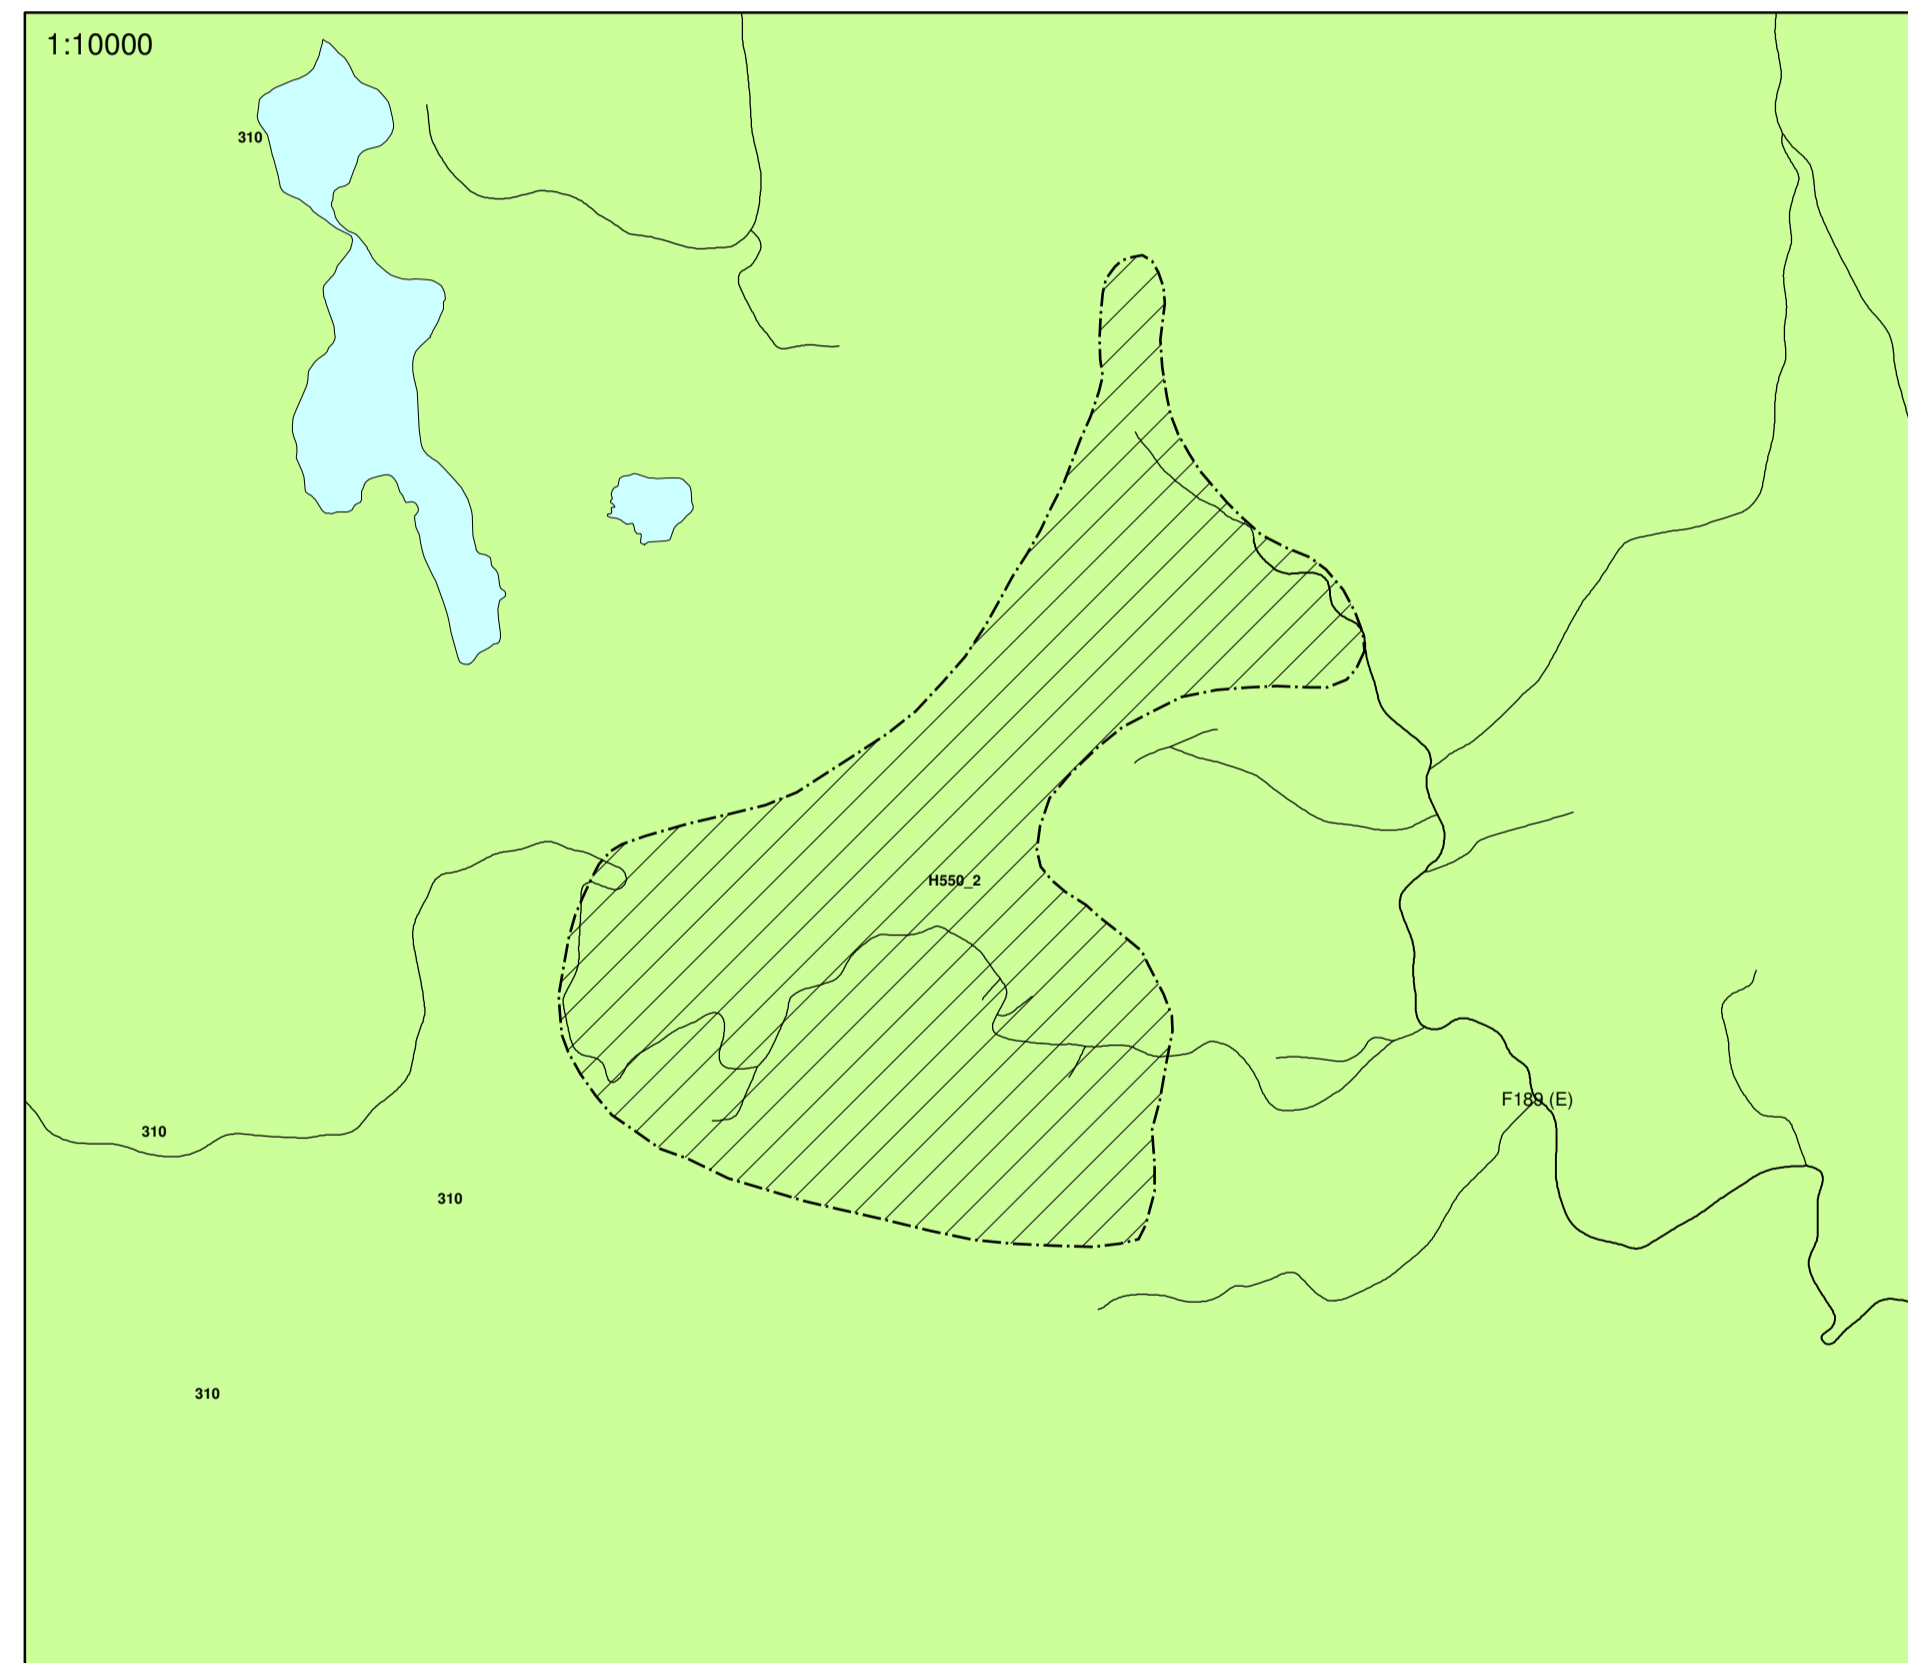

Utsnitt: Hensynssone H550\_2 Stuve

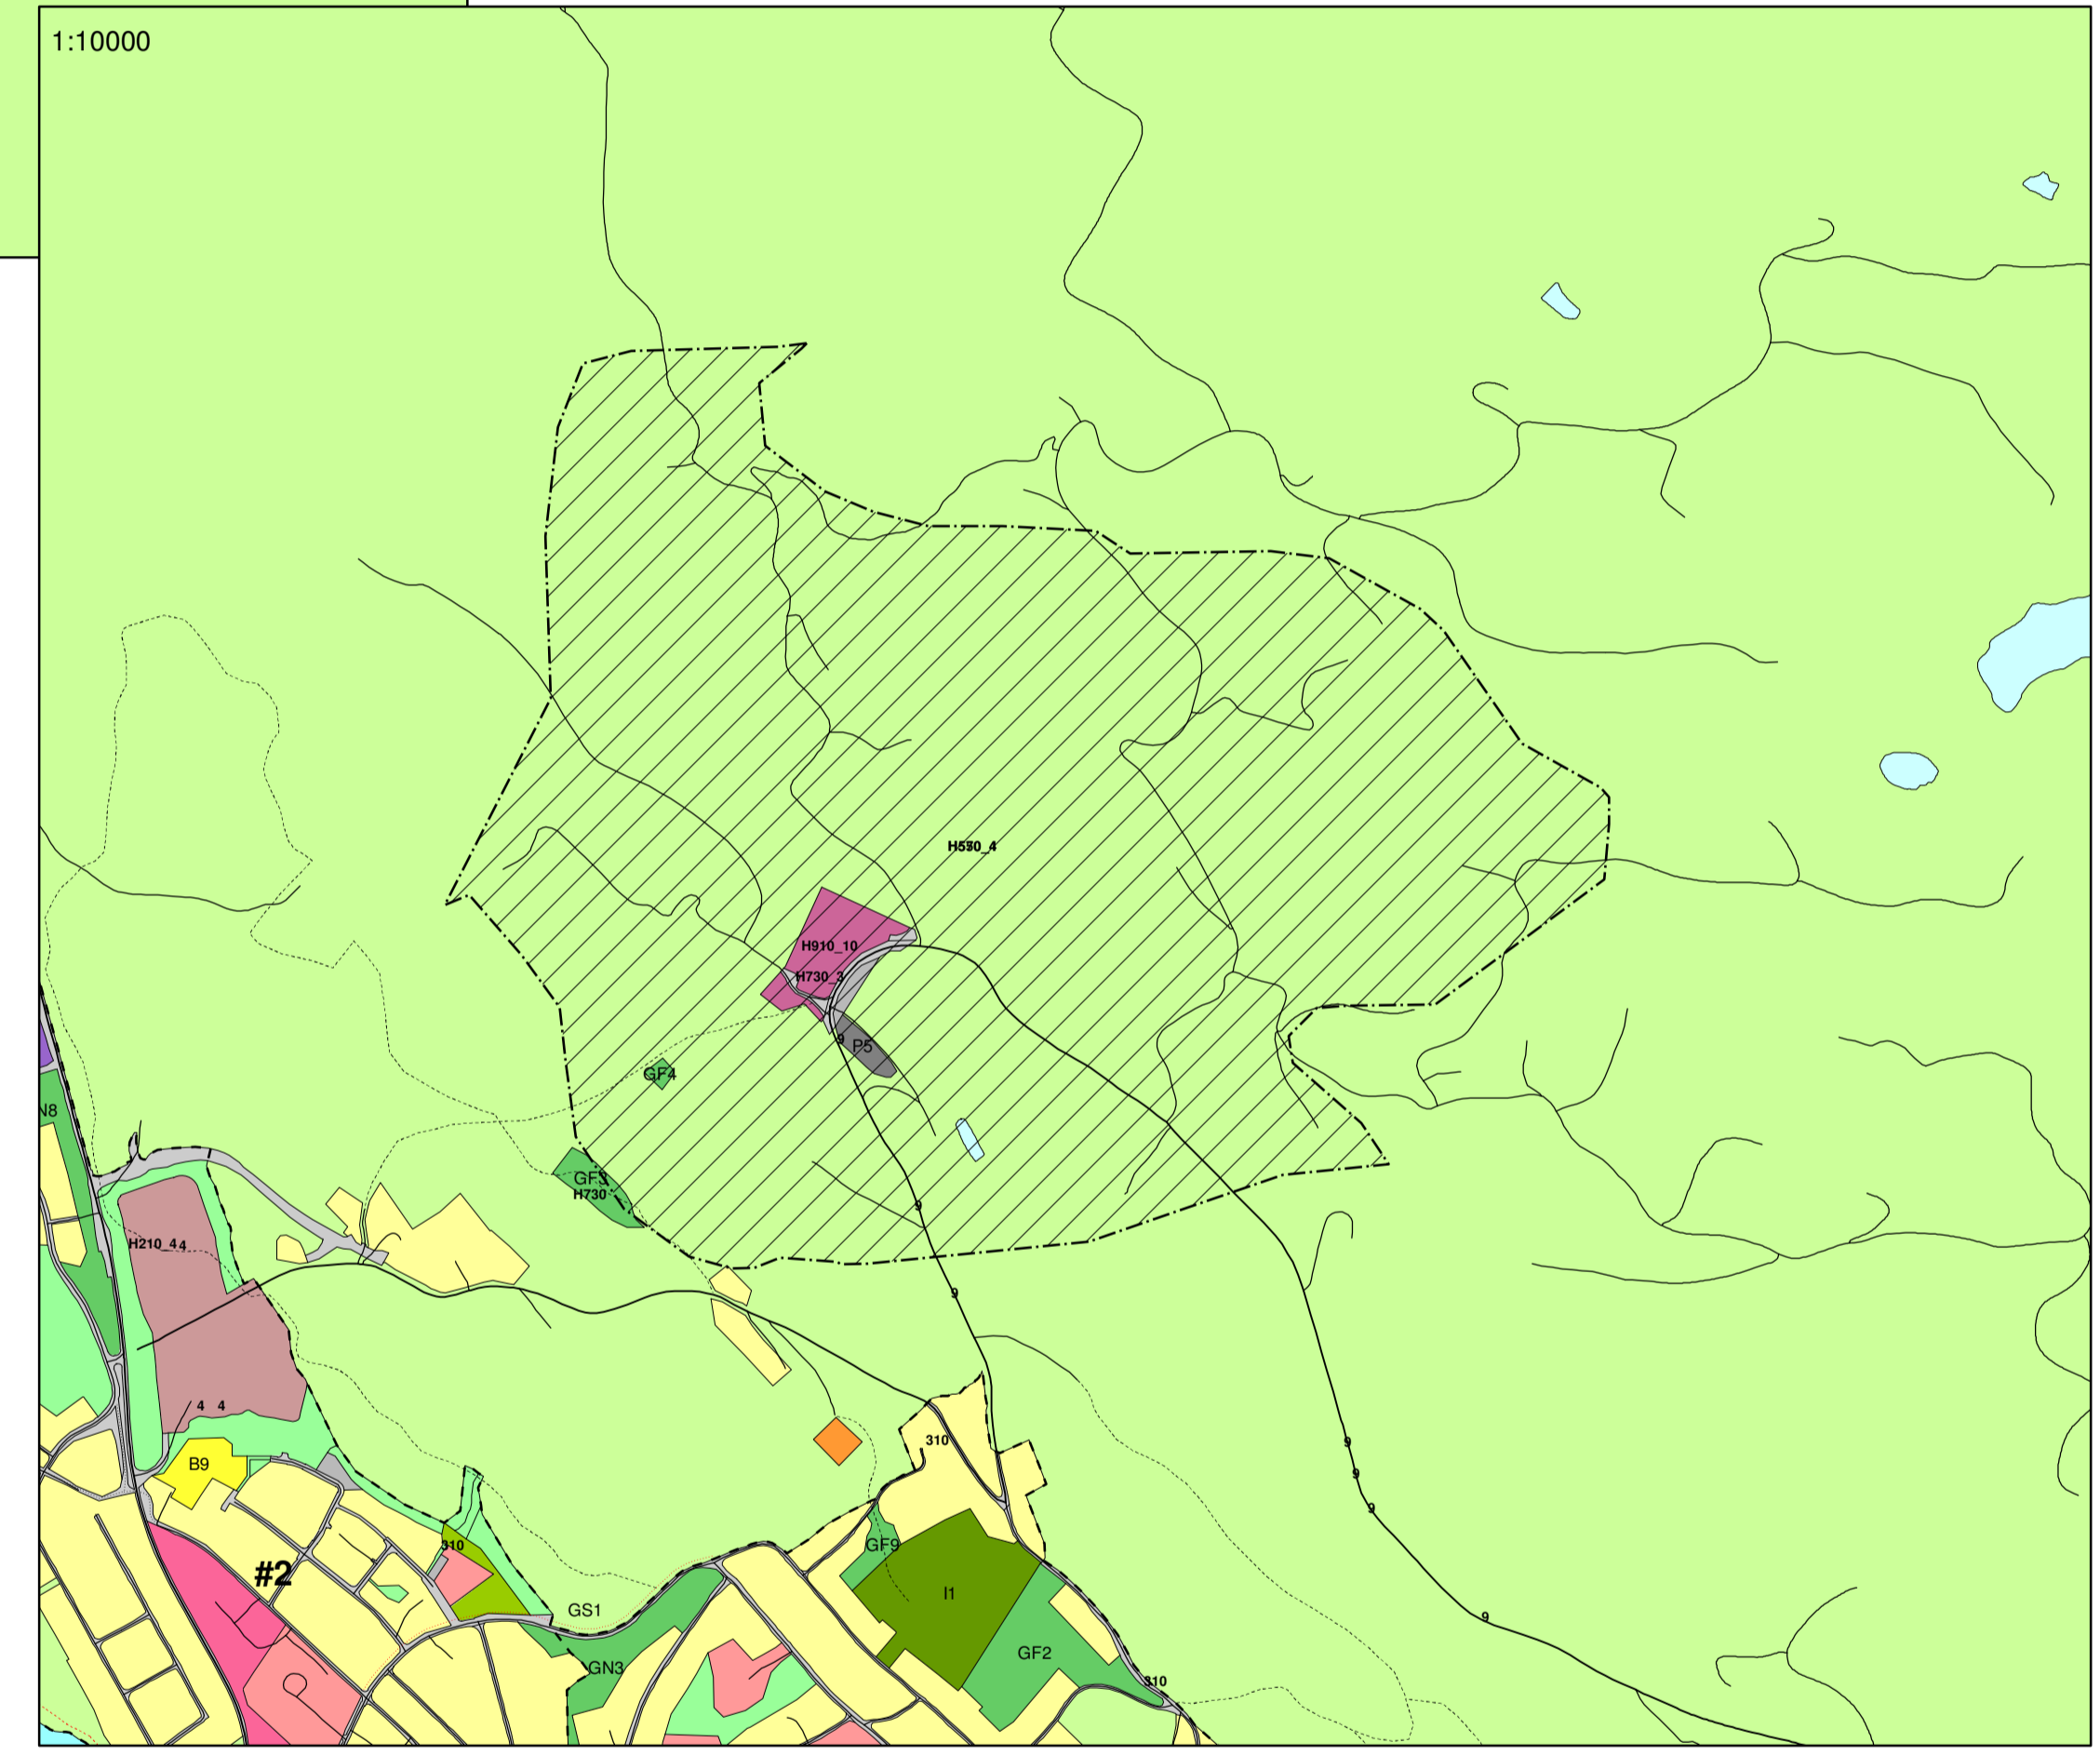

Utsnitt: Hensynssone H550\_4 Østsinni

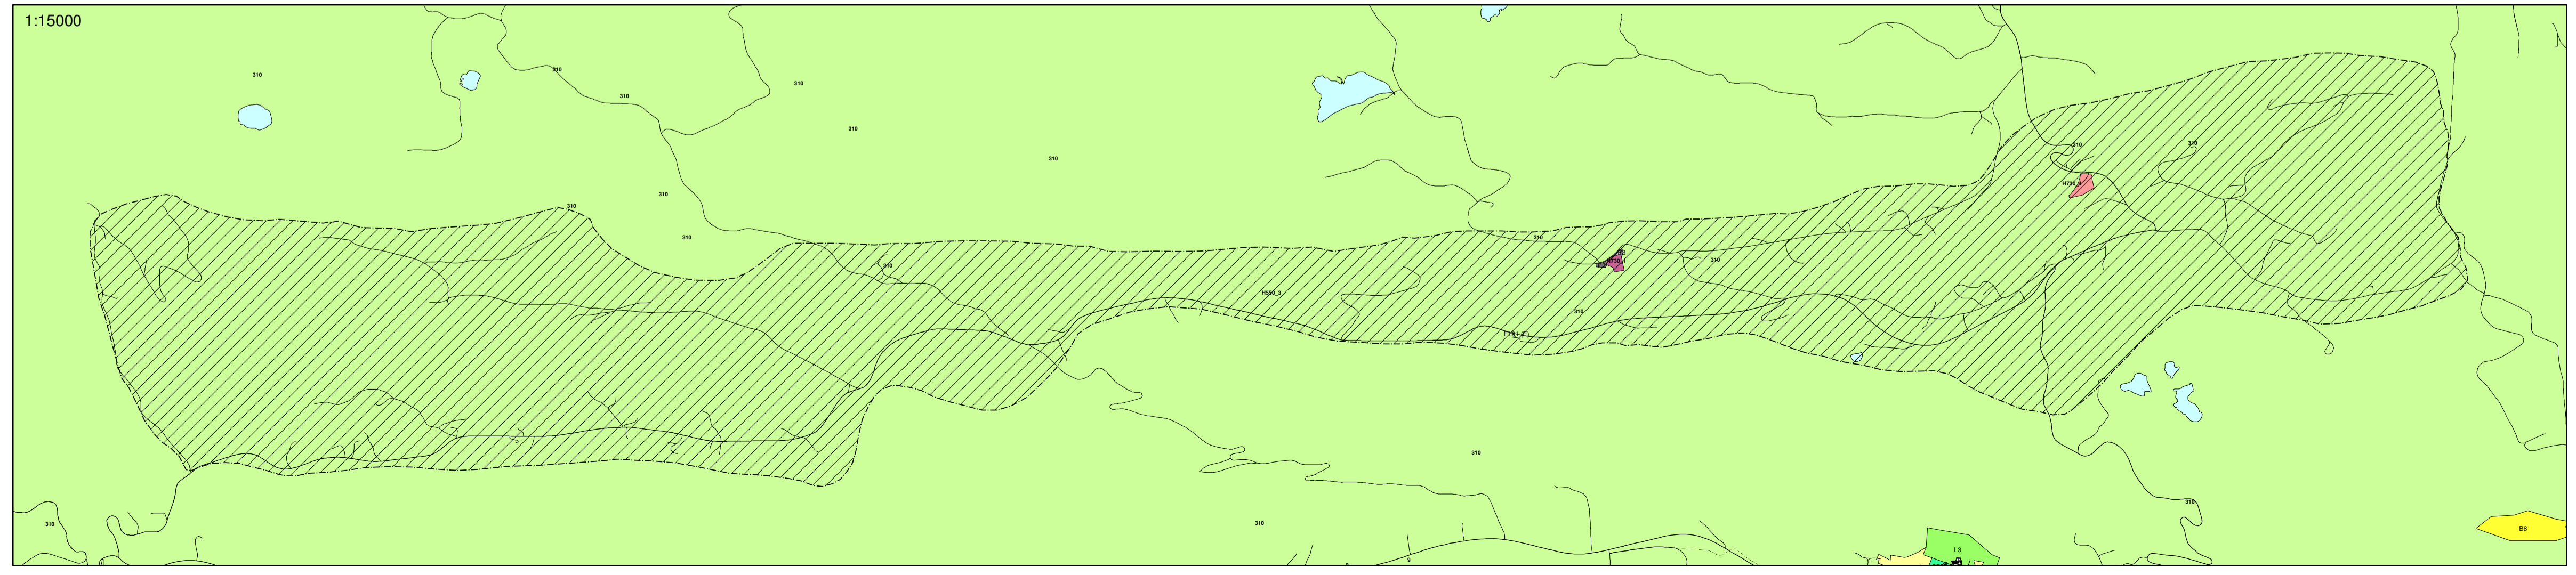

Utsnitt: Hensynssone H550\_3 Dæhli - Thomlebygda