




Utsnitt: Hensynssone H570_1 Lunde

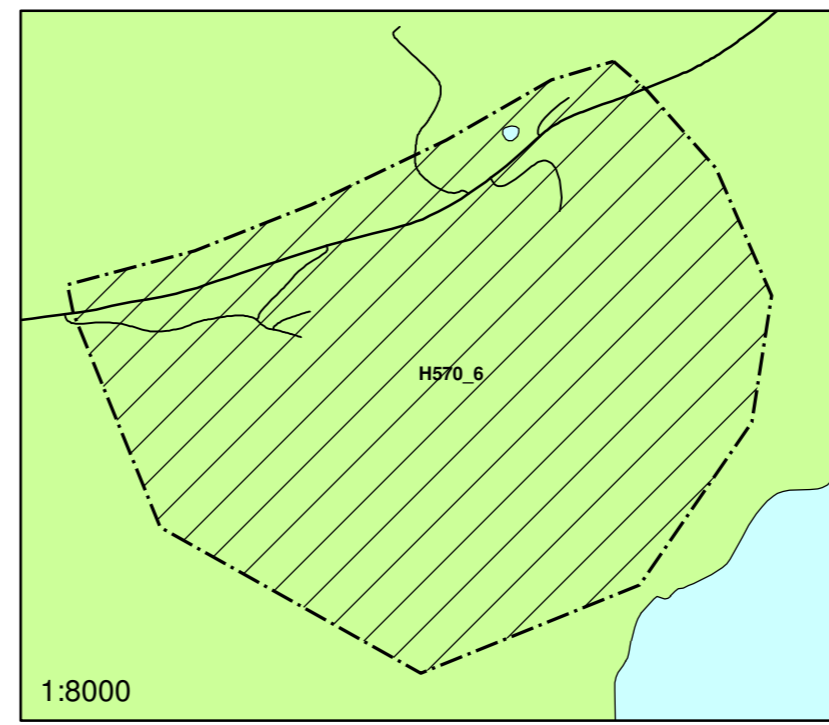


Utsnitt: Hensynssone H570_6 Ullsak

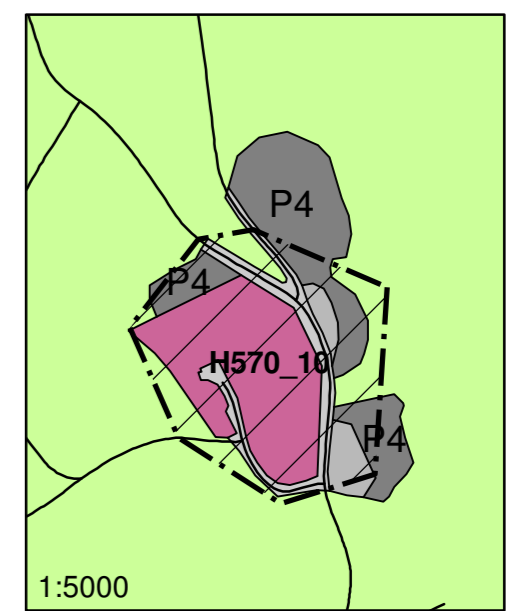


Utsnitt: Hensynssone H570_10 Åmot

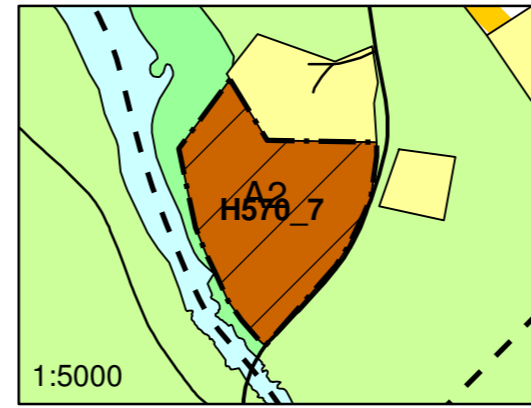


Utsnitt: Hensynssone H570_7 Grønvold sag og mølle

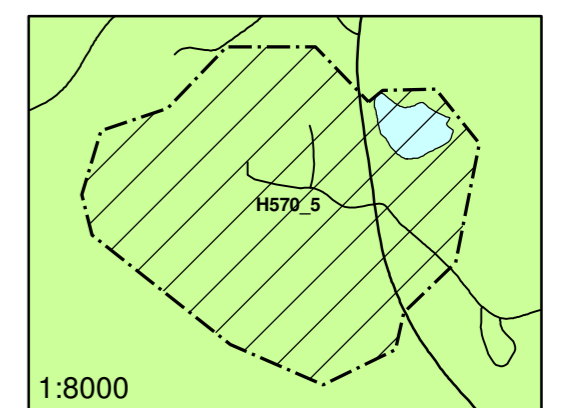

Utsnitt: Hensynssone H570_5 Walhovd

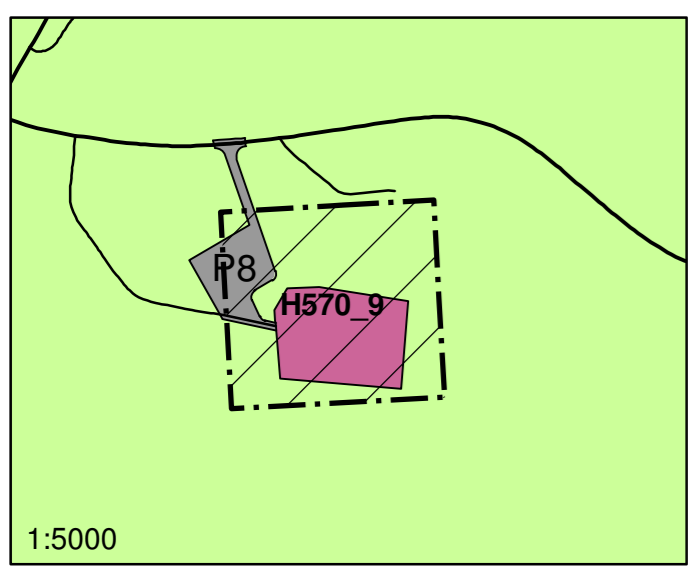

Utsnitt: Hensynssone H570_9 Vølstad

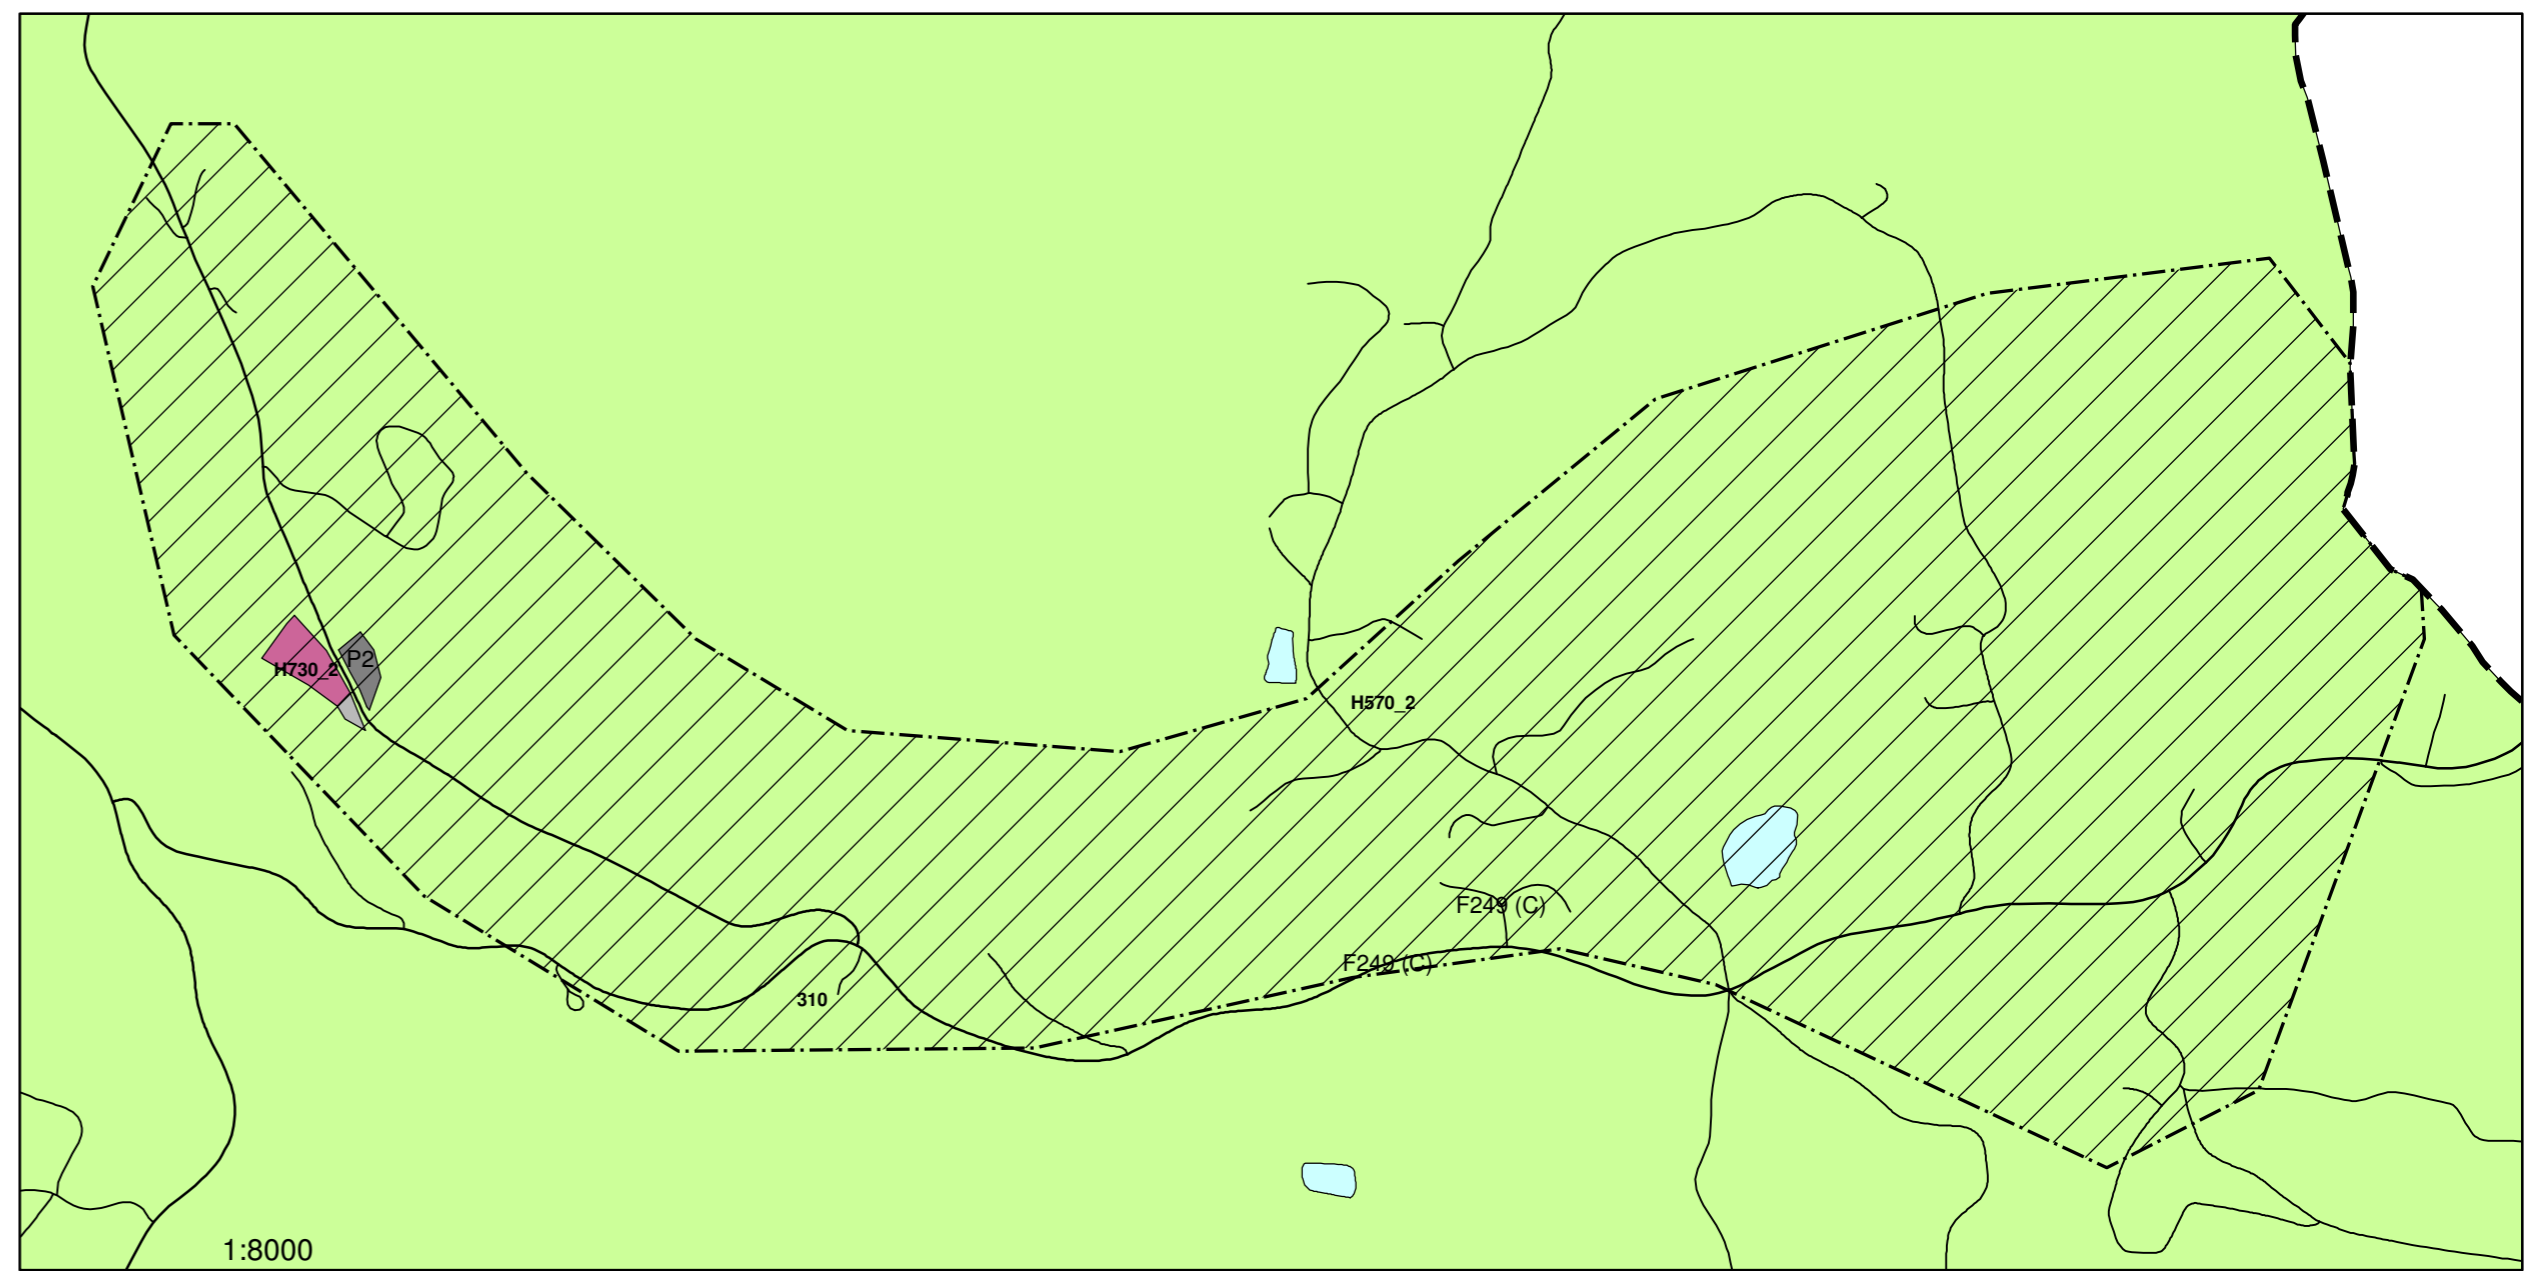

Utsnitt: Hensynssone 570_2 Kinn, Frøsaker

NORDRE LAND KOMMUNE
Kommuneplanens arealdel 2016-2027



TEMATISK PLANKART 6: LISTEFORTE KIRKER OG KULTURMINNEOMRÅDER

Nåværende	Framtidig
Boligbebyggelse	Boligbebyggelse
Fritidsbebyggelse	Fritidsbebyggelse
Forretninger	Forretninger
Offentlig eller privat tjenesteyting	Offentlig eller privat tjenesteyting
Fritids- og turistformål	Fritids- og turistformål
Råstoffutvinning	Råstoffutvinning
Næringsvirksombebyggelse	Næringsvirksombebyggelse
Idrettsanlegg	Idrettsanlegg
Andre typer bebyggelse og anlegg	Andre typer bebyggelse og anlegg
Uteoppholdsareal	Uteoppholdsareal
Grav- og urnelund	Grav- og urnelund
Kombinert bebyggelse og anlegg	Kombinert bebyggelse og anlegg

SAMFERDSLSANLEGG OG TEKNISK INFRASTRUKTUR (PBL § 11-7, nr. 2)	
Samf.anl. og tekn. infrastruktur	Samf.anl. og tekn. infrastruktur
Veg	Veg
Bane (nærmere angitte banelinjer)	Bane (nærmere angitte banelinjer)
Kollektivknutepunkt	Kollektivknutepunkt
Parkering	Parkering
Veg - På bakken	Veg - På bakken
Gang/Sykelveg - På bakken	Gang/Sykelveg - På bakken
Turveg/turdrag - På bakken	Turveg/turdrag - På bakken
Jernbane - På bakken	Jernbane - På bakken

GRØNNSTRUKTUR (PBL § 11-7, nr. 3)	
Naturområde	Naturområde
Turdrag	Turdrag
Friområde	Friområde
Park	Park
Kombinerte grønnsstrukturformål	Kombinerte grønnsstrukturformål


LANDBRUK-, NATUR- OG FRILUFTSOMRÅDER (PBL § 11-7, nr. 5)	
Landbruk-, natur- og friluftsområde	Landbruk-, natur- og friluftsområde
LNF for spredt boligbebyggelse	LNF for spredt boligbebyggelse
LNF for spredt fritidsbebyggelse	LNF for spredt fritidsbebyggelse

BRUK OG VERN AV SJØ OG VASSDRAG MED TILHØRENDE STRANDSONE (PBL § 11-7, nr. 6)	
Bruk og vern av sjø og vassdrag med tilhørende strandsone	Bruk og vern av sjø og vassdrag med tilhørende strandsone
Småbåthavn	Småbåthavn
Naturområde	Naturområde
Friluftsområde	Friluftsområde


LINJESYMBOLER	
Plangrense	Plangrense
Grense for arealformål	Grense for arealformål

ANNEN INFORMASJON	
Funksjonsklasser for vegger, holdning til avkjørsler og byggegrenser	Funksjonsklasser for vegger, holdning til avkjørsler og byggegrenser
Område for Fokusområde Dokka - eget plankartutsnitt	Område for Fokusområde Dokka - eget plankartutsnitt


HENSYNSSONER (PBL § 11-8)	
Listeforte kirker og kulturminneområder	Listeforte kirker og kulturminneområder

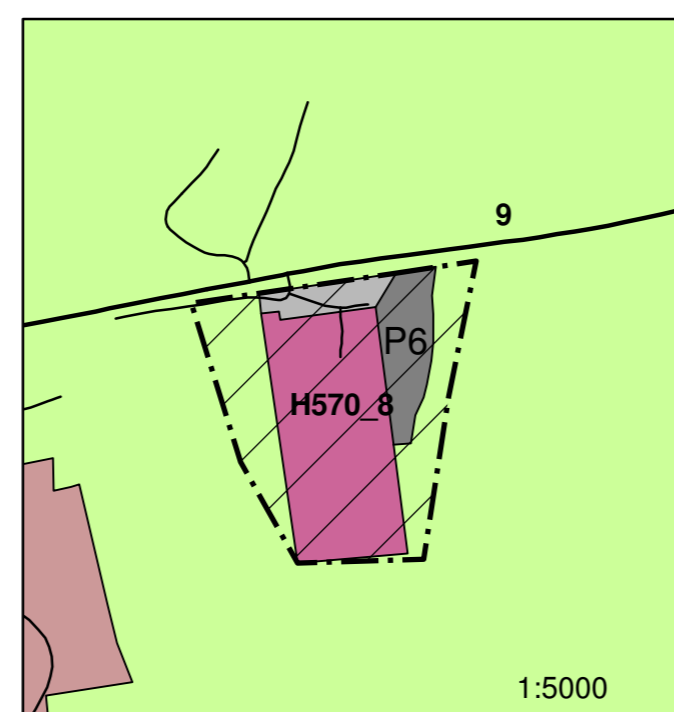

Utsnitt: Hensynssone 570_8 Nordsinni

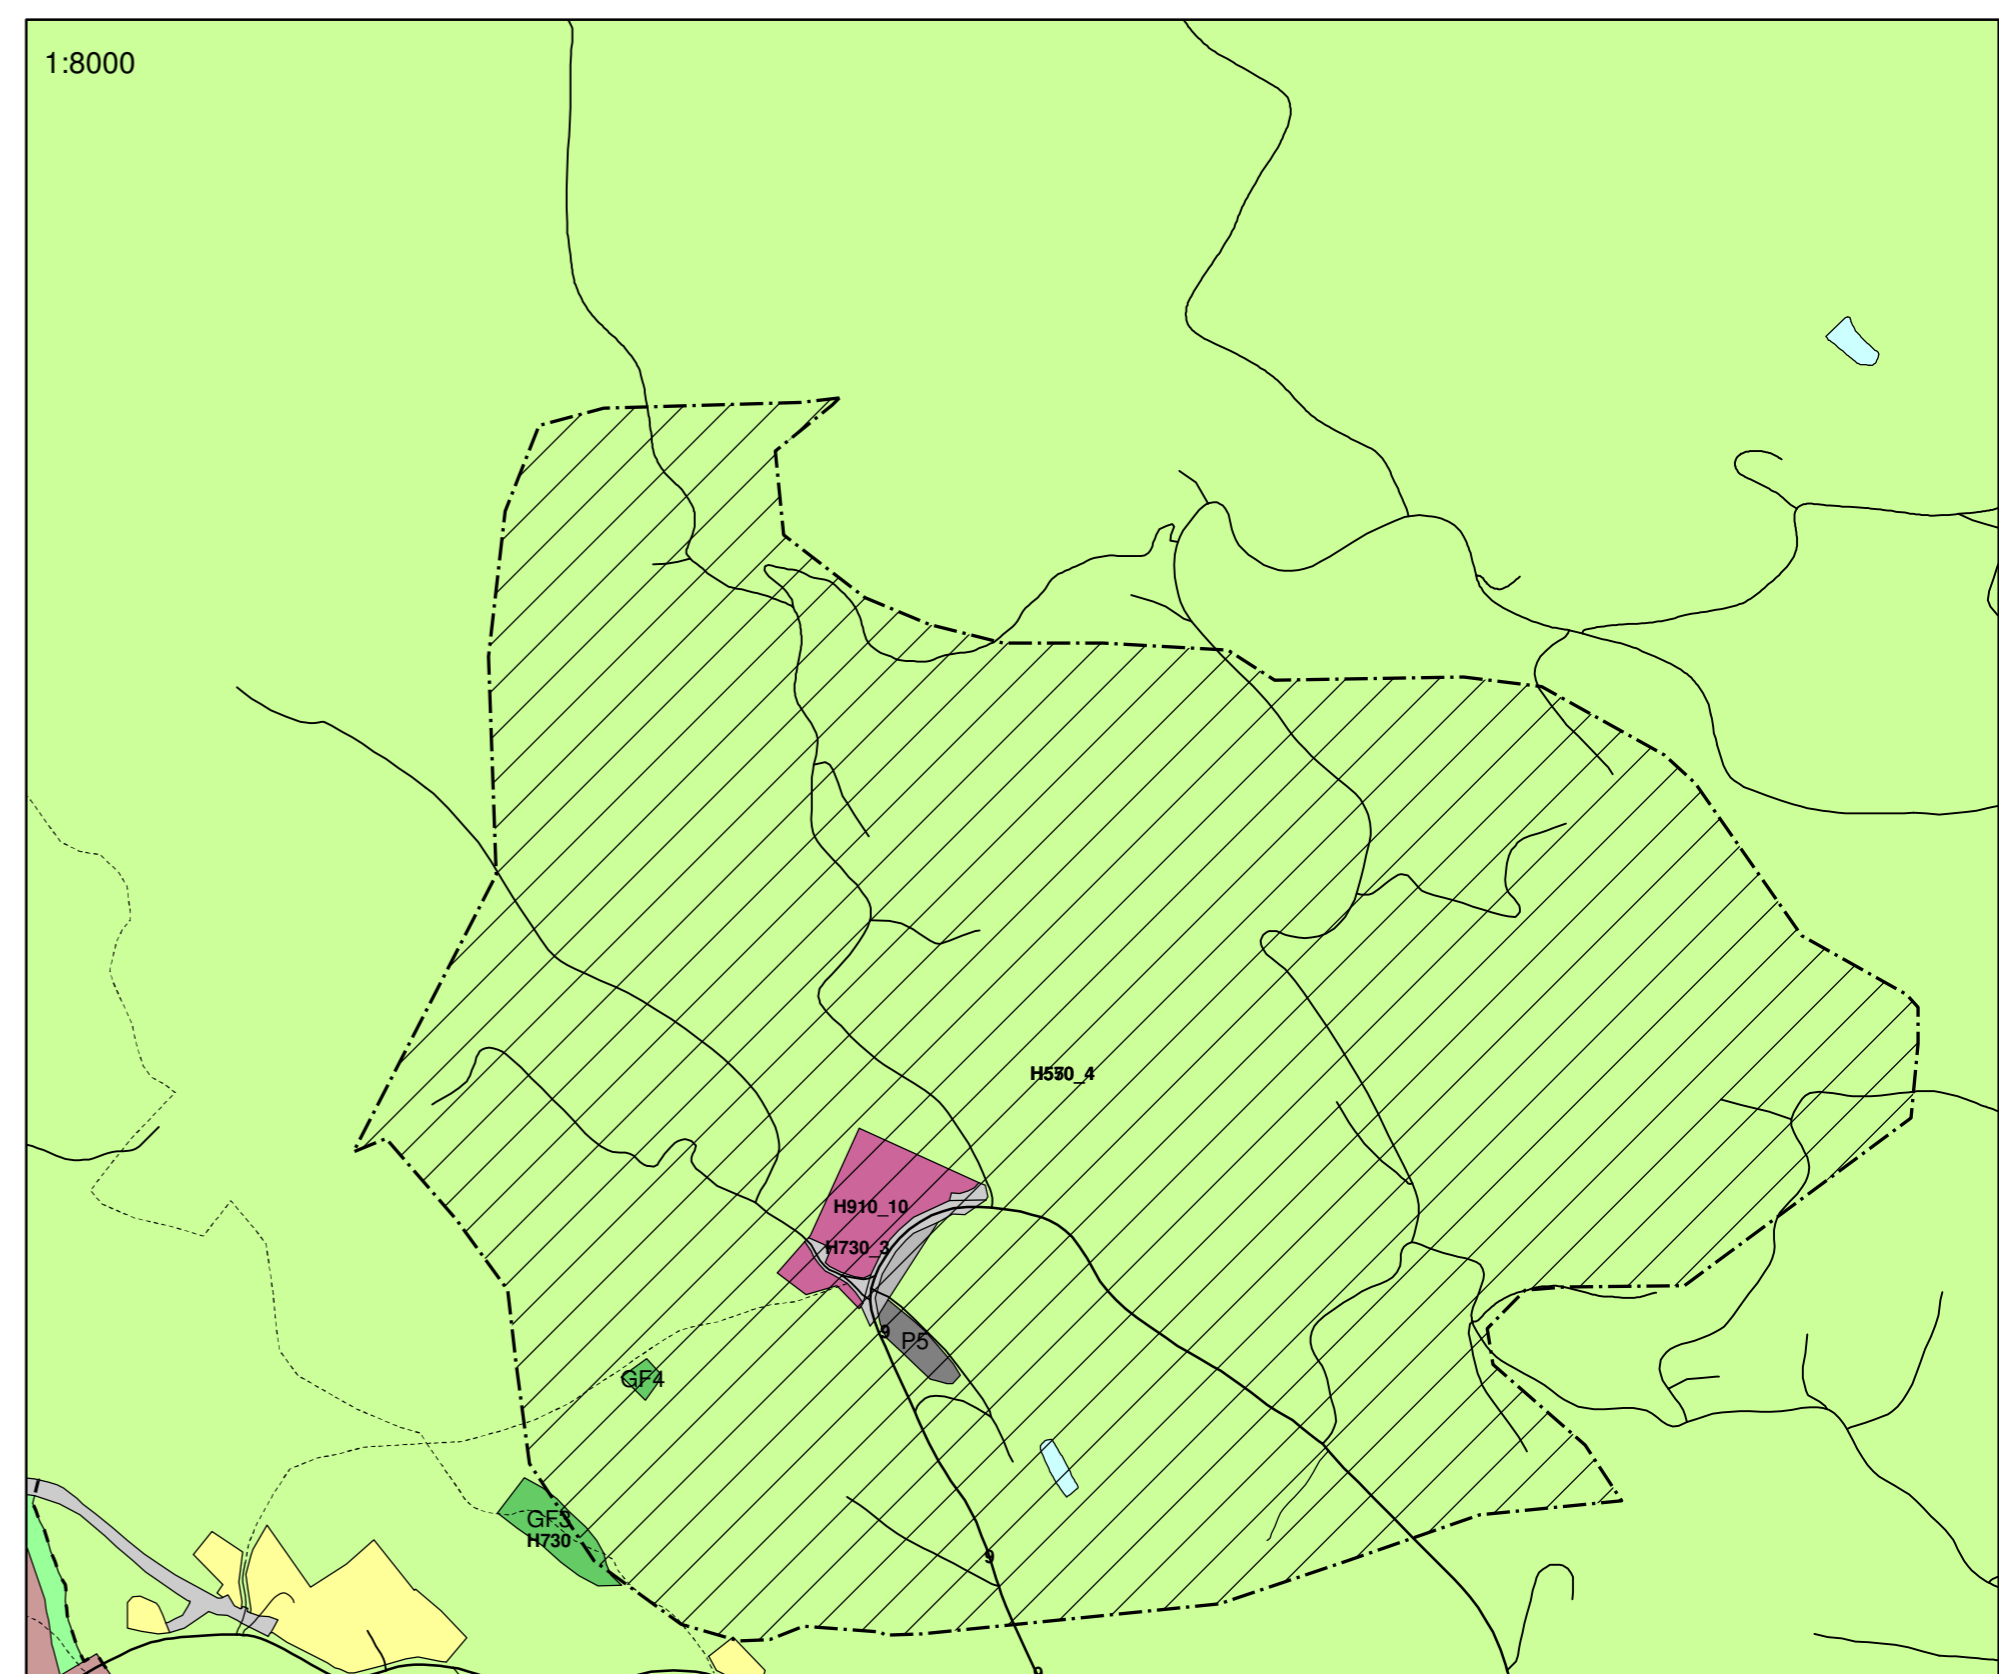

Utsnitt: Hensynssone H570_4 Østsinni

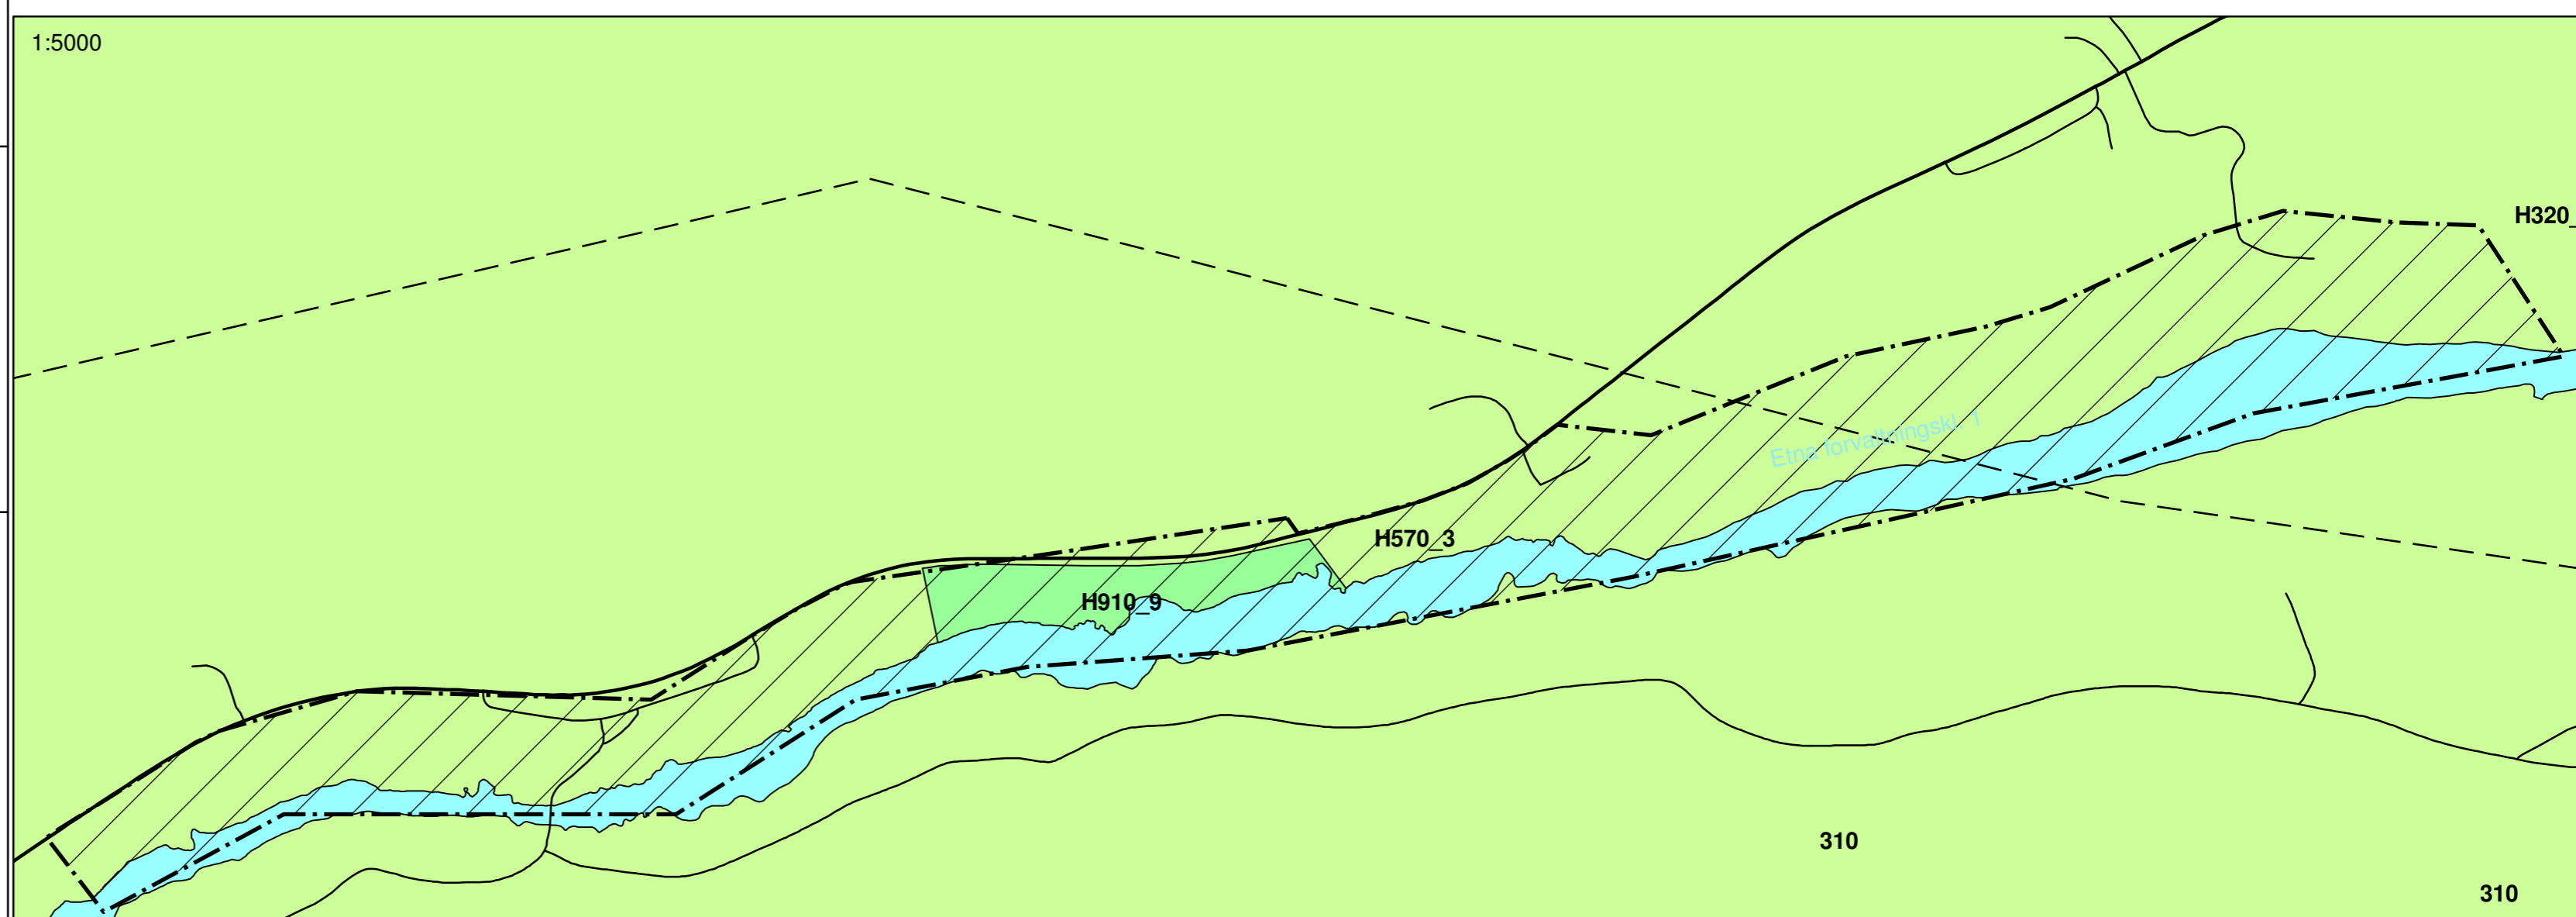

Utsnitt: Hensynssone H570_3 Møllerstufossen m.m.

