

NORDRE LAND KOMMUNE
Kommuneplanens arealdel 2016-2027

TEMATISK PLANKART 5: SIKRINGSSONER DRIKKEVANN

Nåværende	Fremtidig
Boligbebyggelse	Boligbebyggelse
Fritidsbebyggelse	Fritidsbebyggelse
Forretninger	Forretninger
Offentlig eller privat tjenesteyting	Offentlig eller privat tjenesteyting
Fritids- og turistformål	Fritids- og turistformål
Råstoffutvinning	Råstoffutvinning
Næringsvirksbebyggelse	Næringsvirksbebyggelse
Idrettsanlegg	Idrettsanlegg
Andre typer bebyggelse og anlegg	Andre typer bebyggelse og anlegg
Uteoppholdsareal	Uteoppholdsareal
Grav- og urnelund	Grav- og urnelund
Kombinert bebyggelse og anlegg	Kombinert bebyggelse og anlegg

SAMFERDSELSANLEGG OG TEKNISK INFRASTRUKTUR (PBL § 11-7, nr. 2)	
Samf. anl. og tekn. infrastruktur	Samf. anl. og tekn. infrastruktur
Veg	Veg
Bane (nærmere angitte baneformål)	Bane (nærmere angitte baneformål)
Kollektivknutepunkt	Kollektivknutepunkt
Parkering	Parkering
Veg - På bakken	Veg - På bakken
Gang/Sykelveg - På bakken	Gang/Sykelveg - På bakken
Turveg/turdrag - På bakken	Turveg/turdrag - På bakken
Jernbane - På bakken	Jernbane - På bakken

GRØNNSTRUKTUR (PBL § 11-7, nr. 3)	
Naturområde	Naturområde
Turdrag	Turdrag
Friområde	Friområde
Park	Park
Kombinerte grønstrukturformål	Kombinerte grønstrukturformål


LANDBRUK-, NATUR- OG FRILUFTSOMRÅDER (PBL § 11-7, nr. 5)	
Landbruk-, natur- og friluftsområde	Landbruk-, natur- og friluftsområde
LNF for spredt boligbebyggelse	LNF for spredt boligbebyggelse
LNF for spredt fritidsbebyggelse	LNF for spredt fritidsbebyggelse

BRUK OG VERN AV SJØ OG VASSDRAG MED TILHØRENDE STRANDSONE (PBL § 11-7, nr. 6)	
Bruk og vern av sjø og vassdrag med tilhørende strandsone	Bruk og vern av sjø og vassdrag med tilhørende strandsone
Småbåthavn	Småbåthavn
Naturområde	Naturområde
Friluftsområde	Friluftsområde


LINJESYMBOLER	
Plangrense	Plangrense
Grense for arealformål	Grense for arealformål

ANNEN INFORMASJON	
Funksjonsklasser for veger, holdning til avkjørsler og byggegrenser	Funksjonsklasser for veger, holdning til avkjørsler og byggegrenser
Område for Fokusområde Dokka - eget plankartsnitt	Område for Fokusområde Dokka - eget plankartsnitt

HENSYNSSONER (PBL § 11-8)	
Nedslagsfelt drikkevann	Nedslagsfelt drikkevann

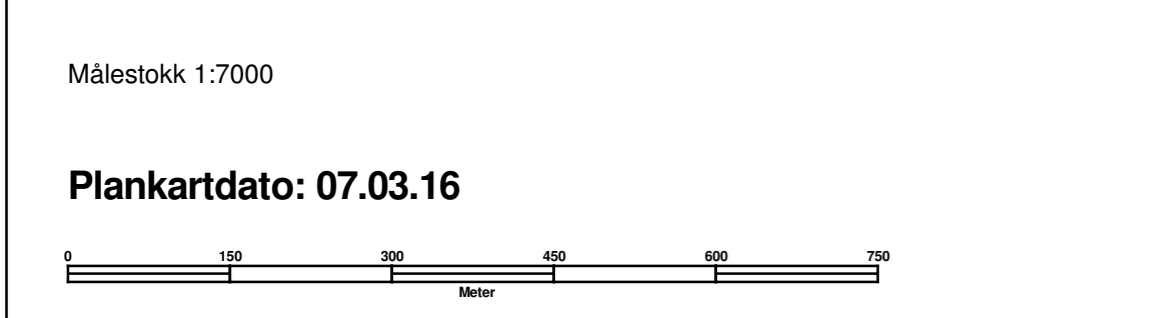

UTSNITT SIKRINGSSONE FOR NEDSLAGSFELTET FOR VANNVERKET I TORPA - ELVEROM

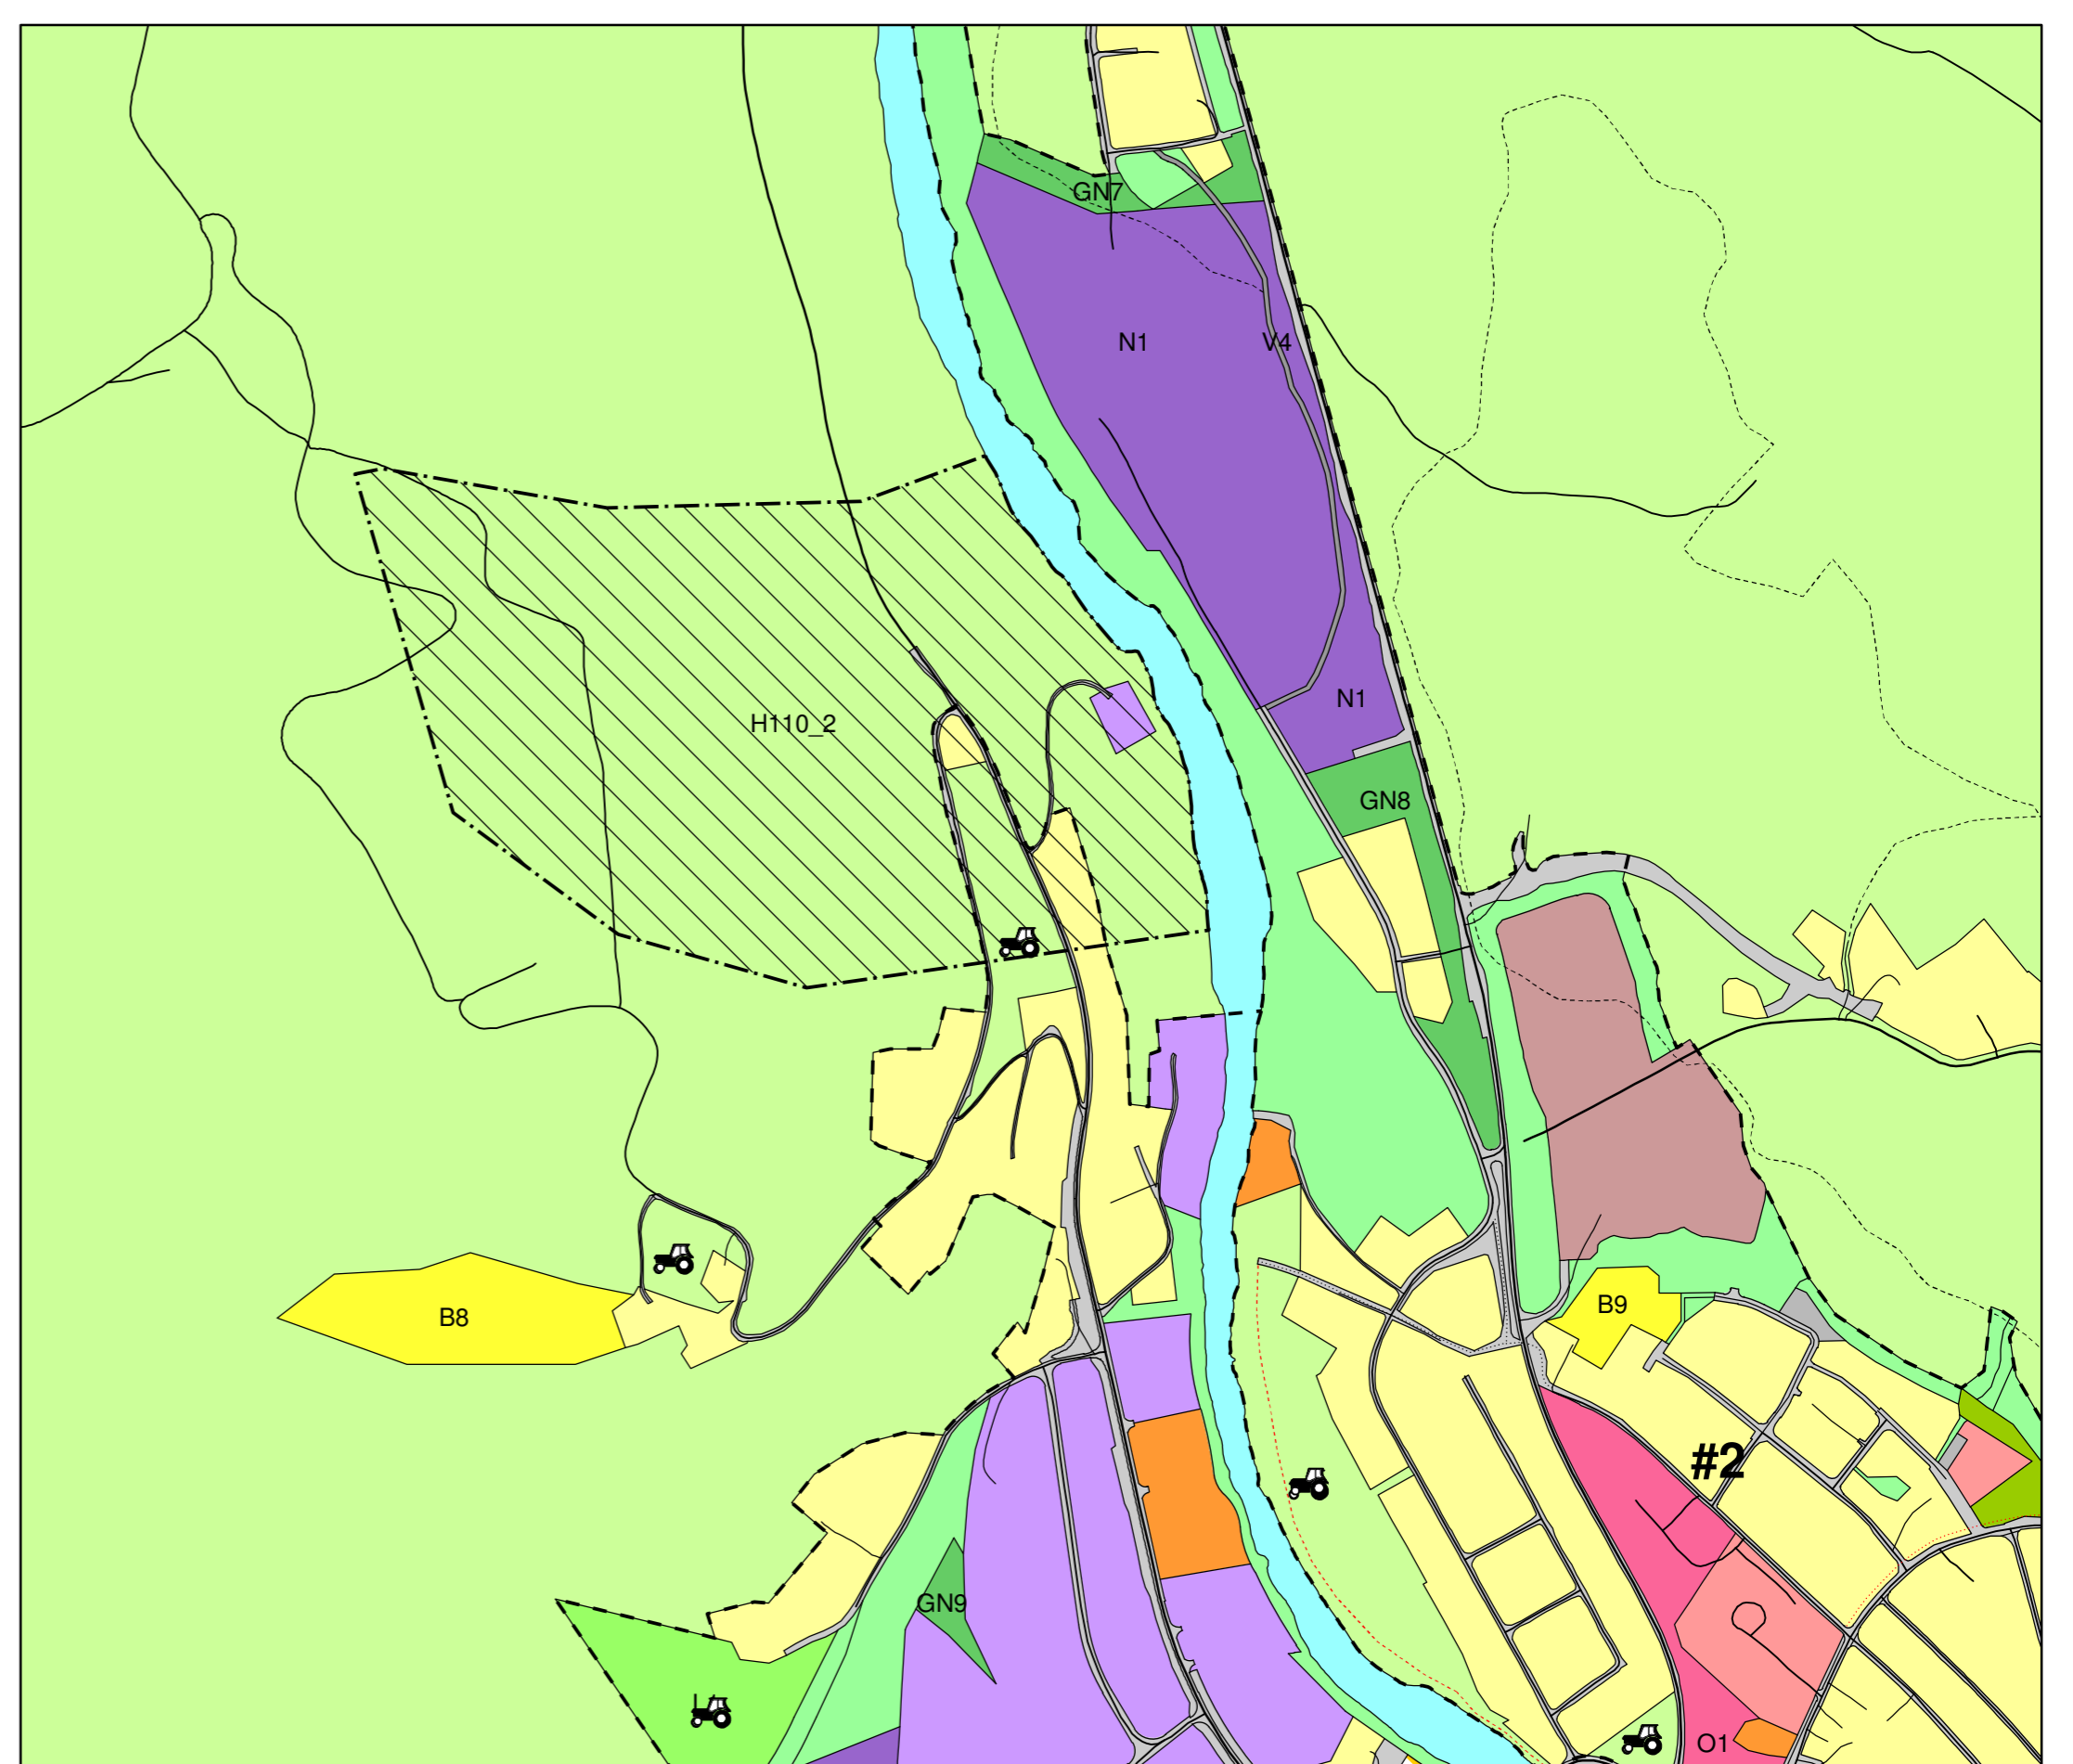

UTSNITT SIKRINGSSONE FOR NEDSLAGSFELTET FOR VANNVERKET PÅ DOKKA

Målestokk 1:7000

Plankartdato: 07.03.16