


N:\5171751791\BIM\VA\_TTM\Modell\130 B01\_2017-08-14 VA-traseer-Anlegg\_NL\_K.dwg - ArSpo - Plottet: 2017-08-22, 08:46:58 - LAYOUT = 130 - XREF = Ofoto, 2017-07-05 Bopunkter-Strangen, 2017-06-15 Marrikkel, 2017-06-15 FKB\_LIN

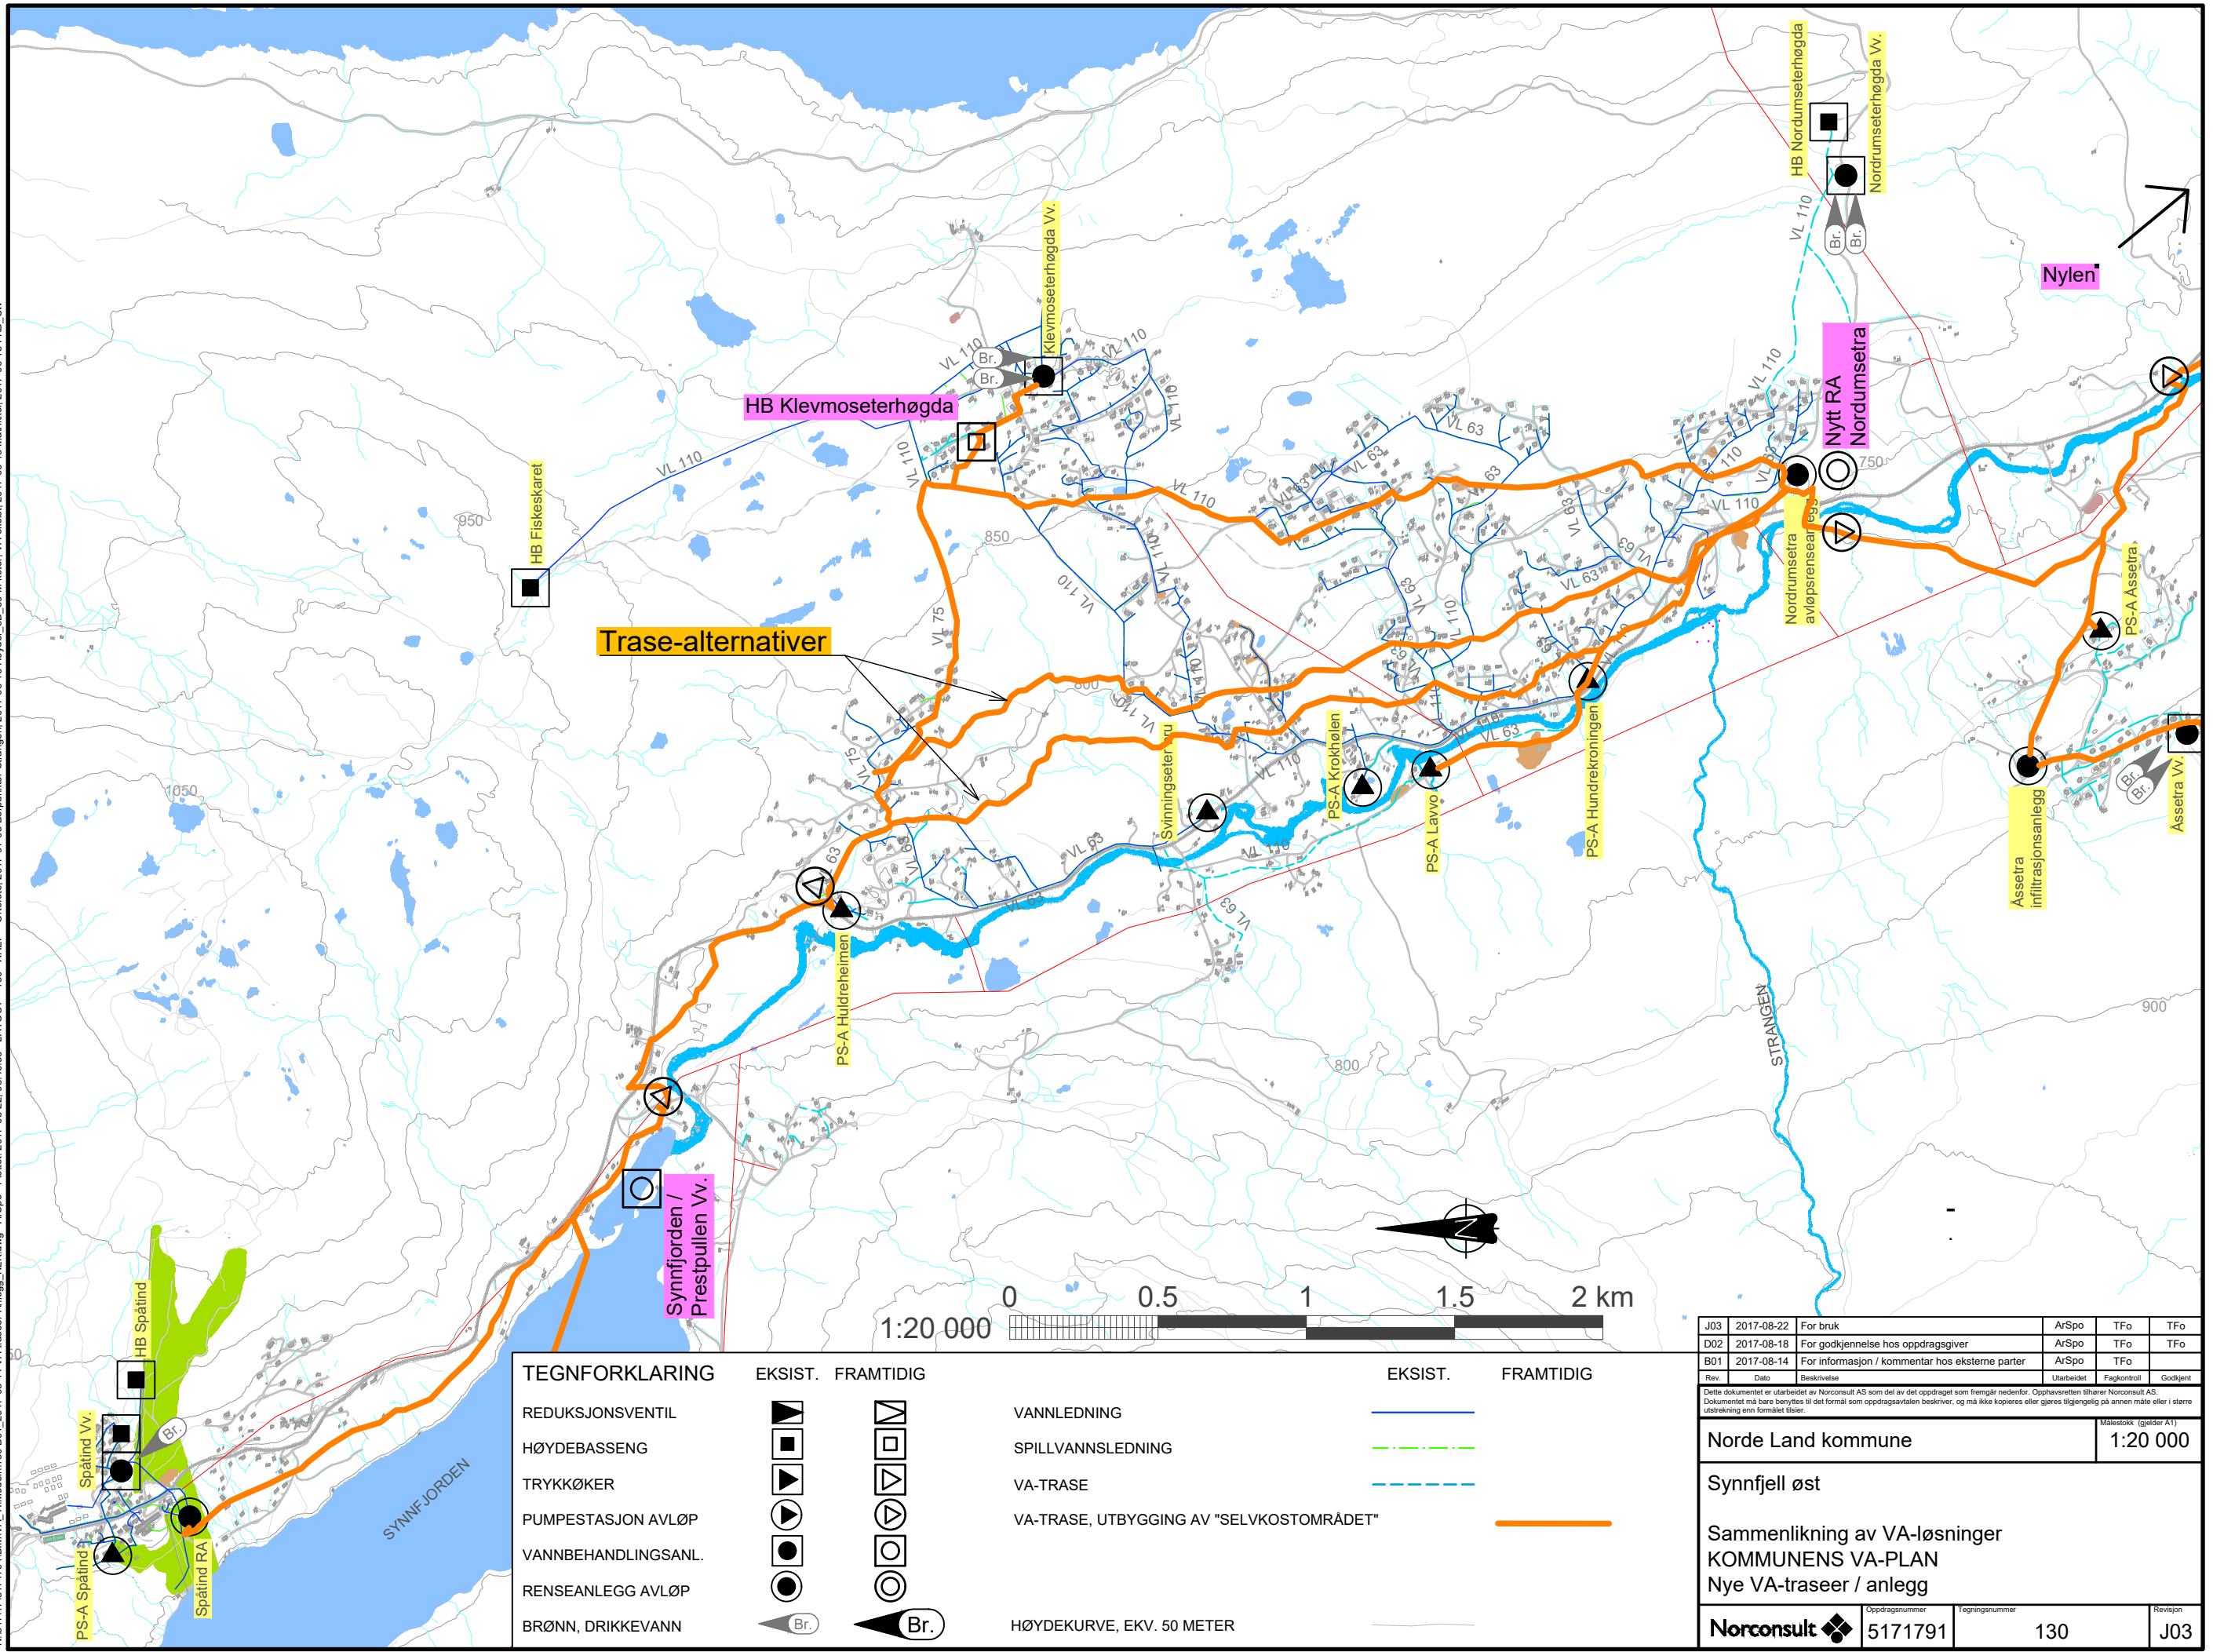

TEGNFORKLARING		EKSIST.	FRAMTIDIG	EKSIST.	FRAMTIDIG
REDUKSJONSVENTIL					
HØYDEBASSENG					
TRYKKØKER					
PUMPESTASJON AVLØP					
VANNBEHANDLINGSANL.					
RENSEANLEGG AVLØP					
BRØNN, DRICKEVANN					

J03	2017-08-22	For bruk	ArSpo	TFo	TFo
D02	2017-08-18	For godkjenning hos oppdragsgiver	ArSpo	TFo	TFo
B01	2017-08-14	For informasjon / kommentar hos eksterne parter	ArSpo	TFo	TFo
Rev.	Dato	Beskrivelse	Utarbeidet	Fagkontroll	Godkjent
Dette dokumentet er utarbeidet av Norconsult AS som del av det oppdraget som fremgår nedenfor. Opphavsretten tilhører Norconsult AS. Dokumentet må bare benyttes til det formål som oppdragsvilkårene beskriver, og må ikke kopieres eller gjøres tilgjengelig på annen måte eller i større utstrekning enn formålet tilsier.					Målestokk (gjelder A1)
Norde Land kommune					1:20 000
Synnfjell øst					
Sammenlikning av VA-løsninger KOMMUNENS VA-PAN Nye VA-traseer / anlegg					
Norconsult		Oppdragsnummer	Tegningsnummer	Revisjon	
		5171791	130	J03	