


"N:\S17151791\BIM\VA_TiM\Modell\140 B01_2017-08-14 VA-traseer-Anlegg_GHF.dwg - A:Spo - Plottet: 2017-08-22, 08:53:29 - LAYOUT = 140 - XREF = Ortofoto, 2017-07-05 Bopunkter-Strangen, 2017-06-16 Hoyder_3D_50M.koter, VA-eksist, 2017-06-15 Matikkell, 2017-06-15 FK8_Ulv"

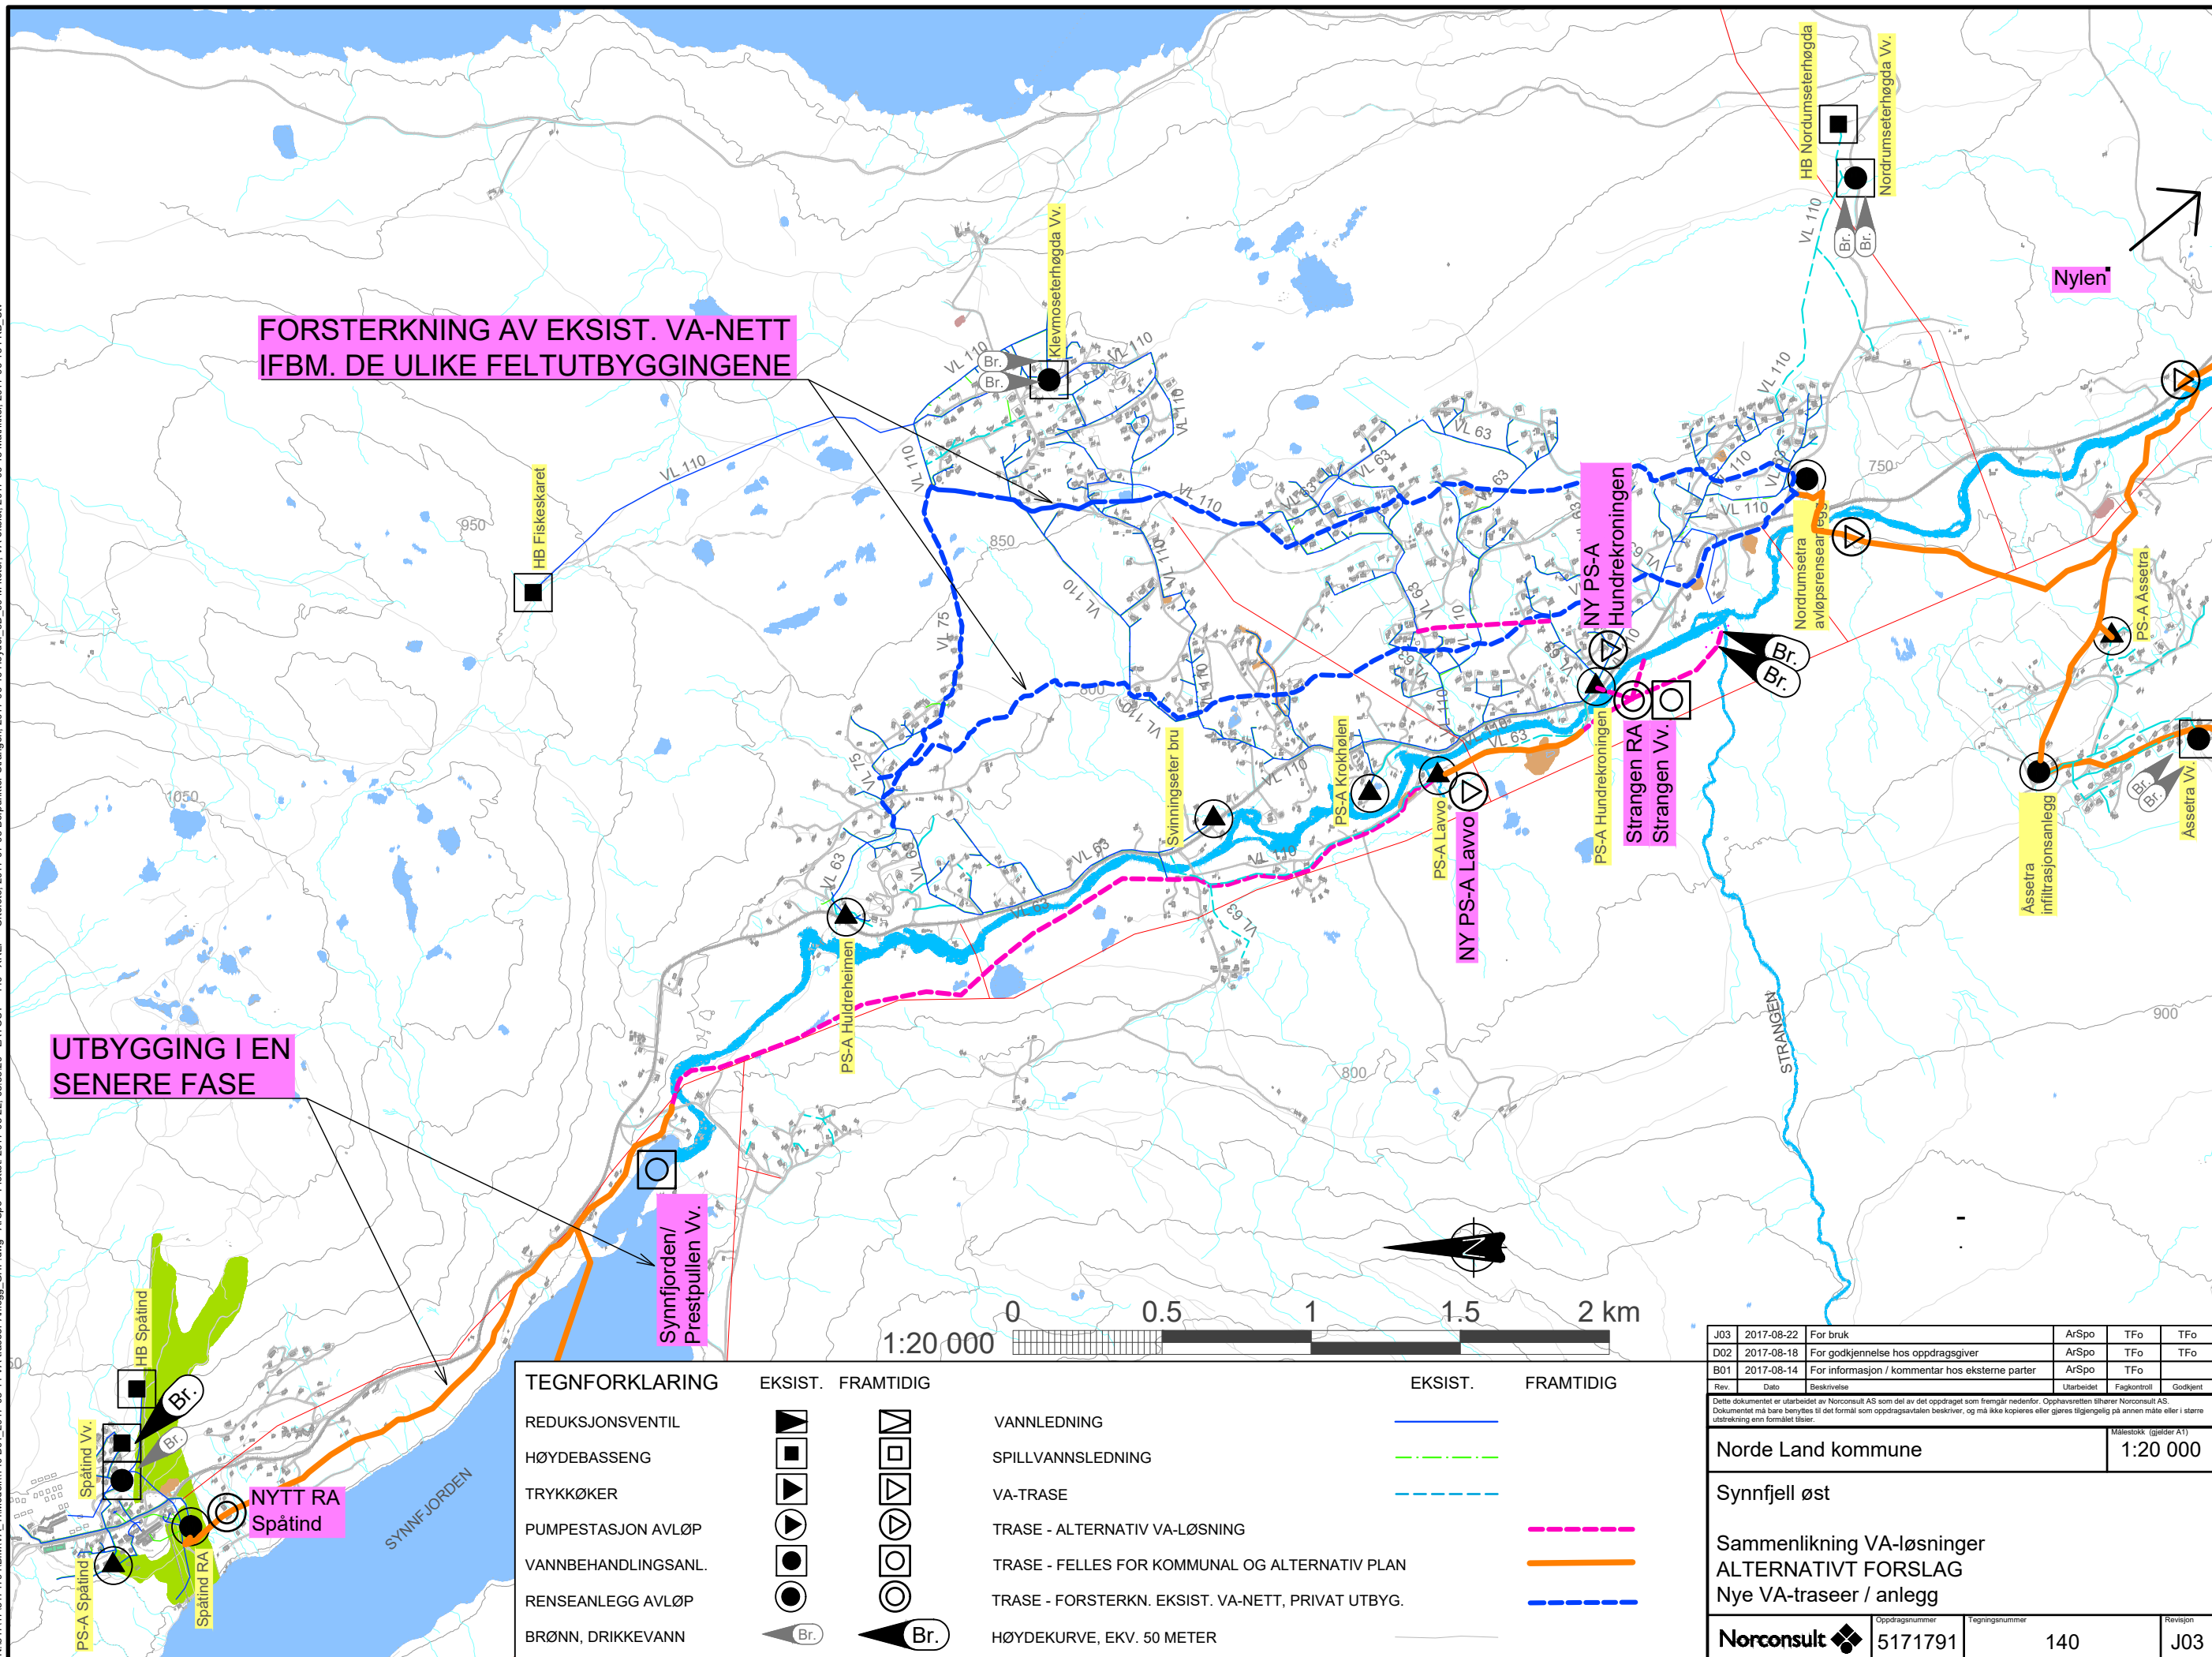

FORSTERKNING AV EKSIST. VA-NETT IFBM. DE ULIKE FELTUTBYGGINGENE

UTBYGGING I EN SENERE FASE

TEGNFORKLARING		EKSIST.	FRAMTIDIG	EKSIST.	FRAMTIDIG
REDUKSJONSVENTIL					
HØYDEBASSENG					
TRYKKØKER					
PUMPESTASJON AVLØP					
VANNBEHANDLINGSANL.					
RENSEANLEGG AVLØP					
BRØNN, DRIKKEVANN					