
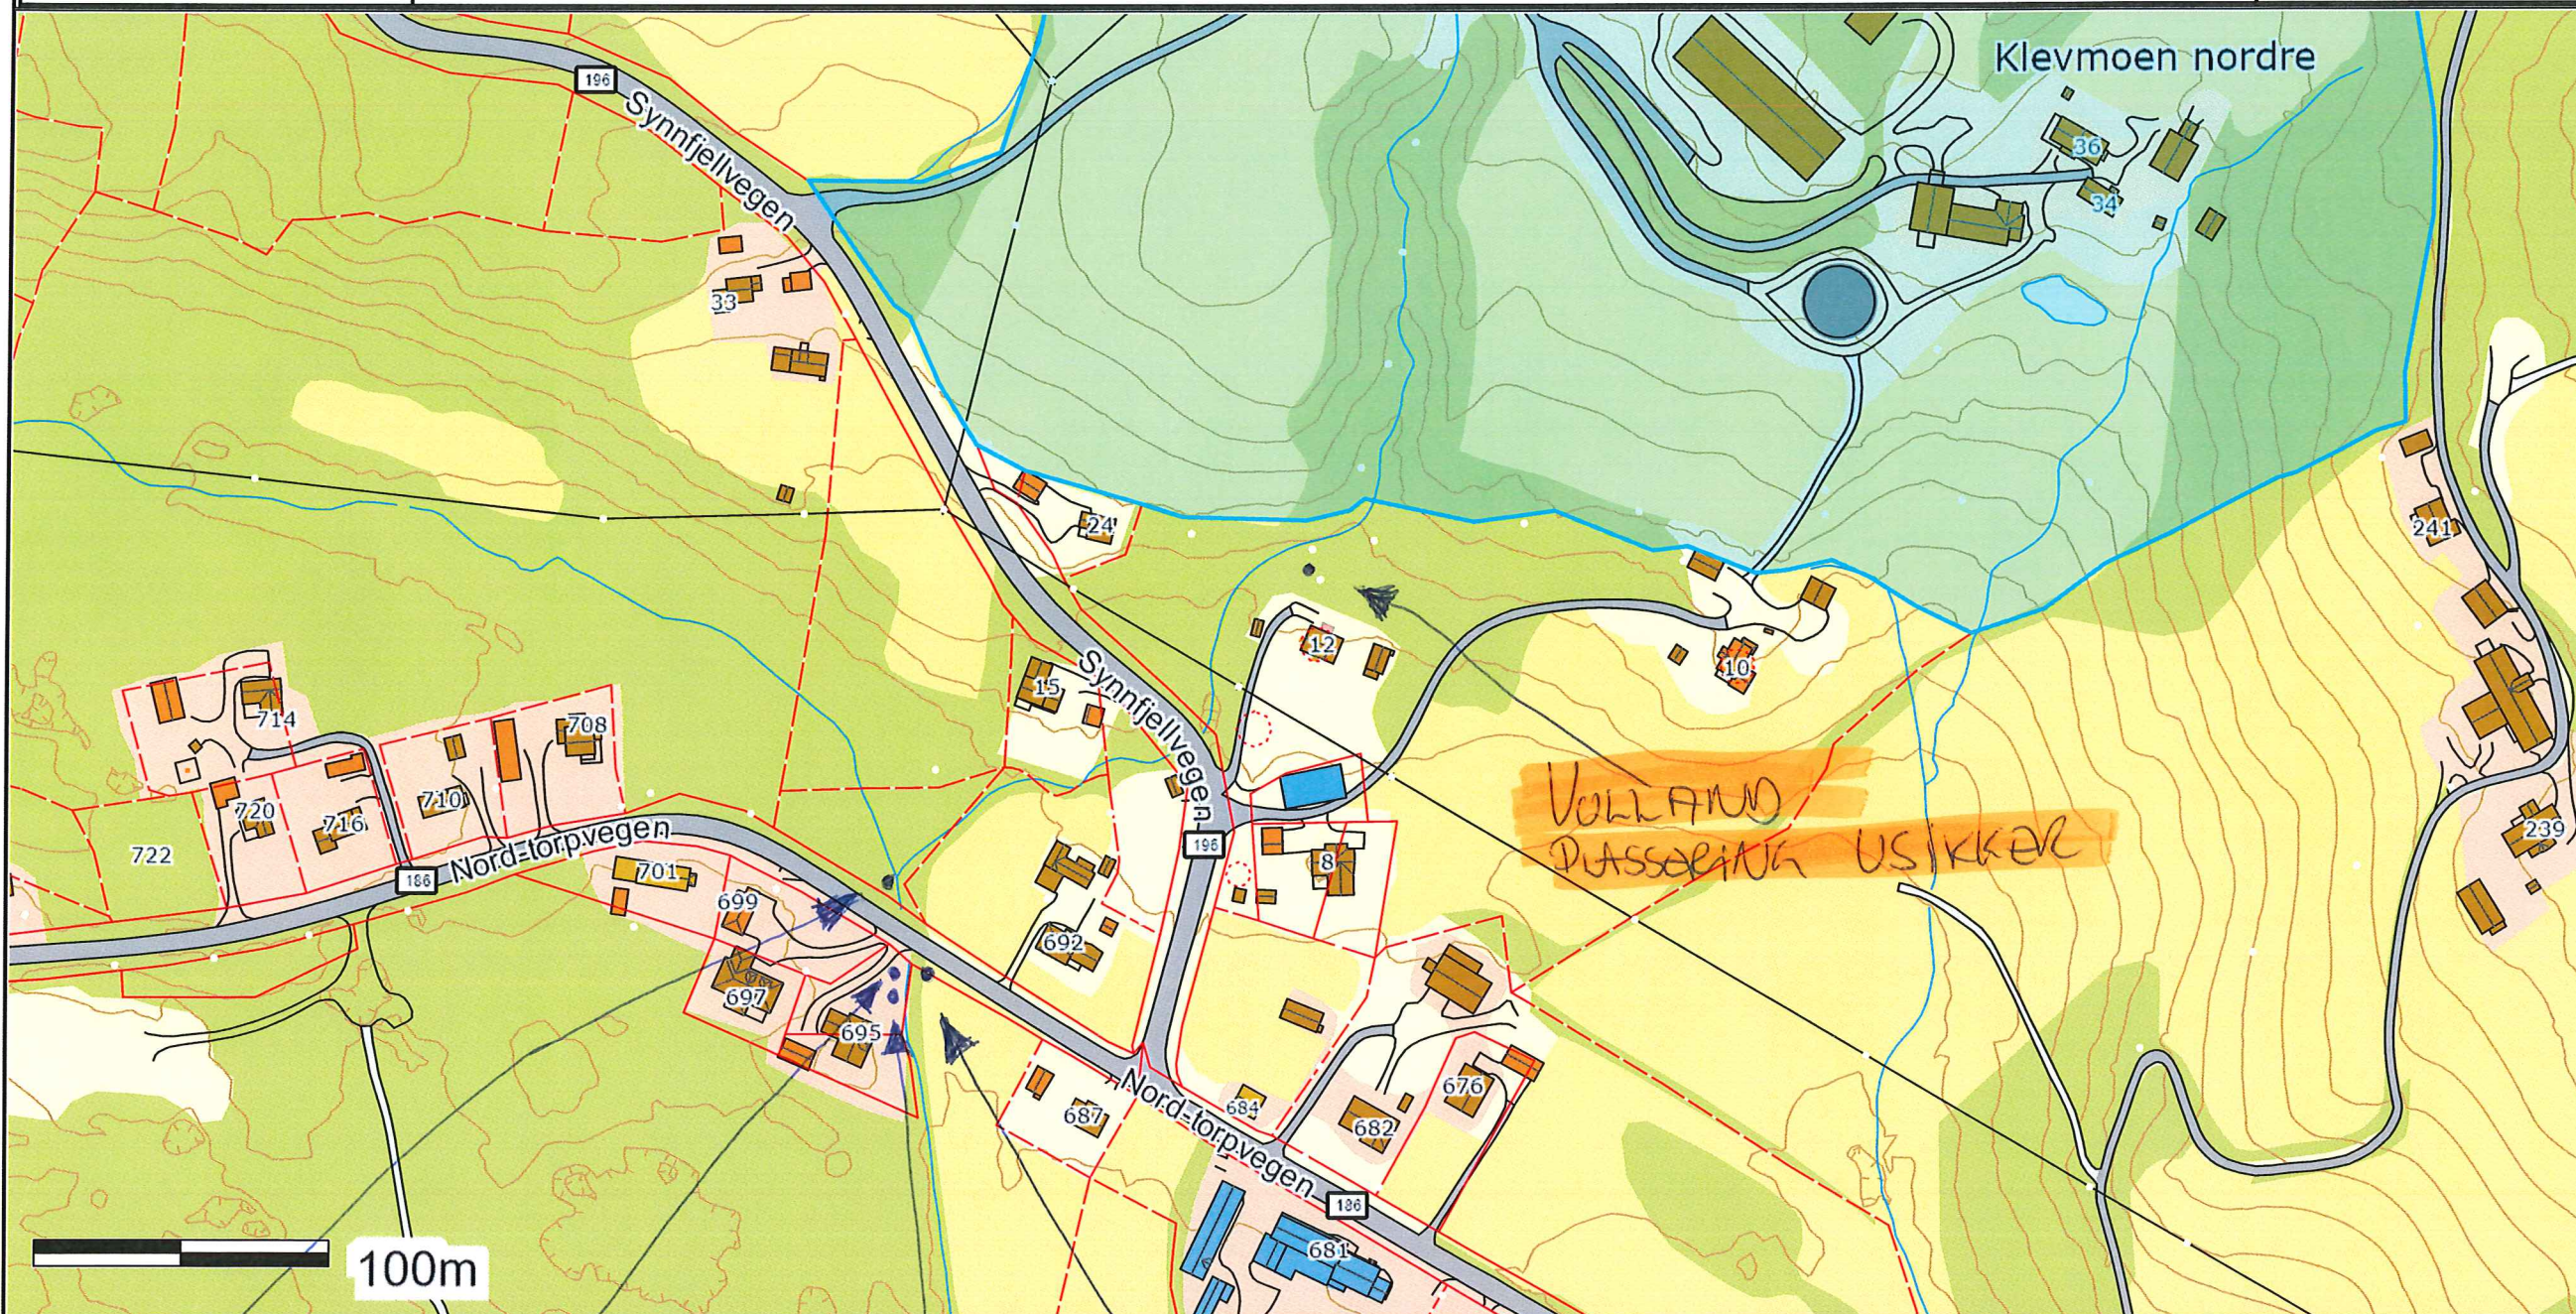
	<b>SITUASJONSKART</b>					
	Eiendom:	Gnr: 83	Bnr: 3	Fnr: 0		Snr: 0
	Adresse:					
Hj.haver/Fester:	KLEMOEN ARNSTEIN, SYNNFJELLVEGEN 38, 2880 NORD-TORPA					
<b>NORDRE LAND KOMMUNE</b>	Dato: 8/12-2017 Sign:				Målestokk 1:2500	



Det tas forbehold om at det kan forekomme feil på kartet, bla. gjelder dette eiendomsgrenser, ledninger/kabler, kummer m.m. som i forbindelse med prosjektering/anleggsarbeid må undersøkes nærmere.

LAUVHI COEGARD FESTE HASVOND