



ADKOMST
 FORELÖPIG PARKERING
 FORSLAG MOSKHAUGLIT
 2870 DOKKA
 KNUT OLA BJØRKLUND

NSW AS
[Signature]

MDLIG U-JORDISK P-ANLEGG
 BYGGETRINN 1 / 64 PPL + 10 GJ.PL.
 BYGGETRINN 2 / 54 PPL + 10 GJ.PL.


36
 K+235
 34
 33
 32
 31
 K+230
 29
 28

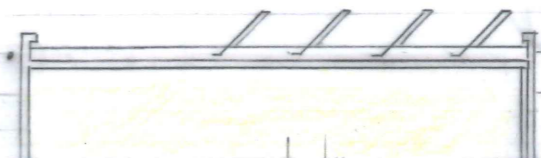

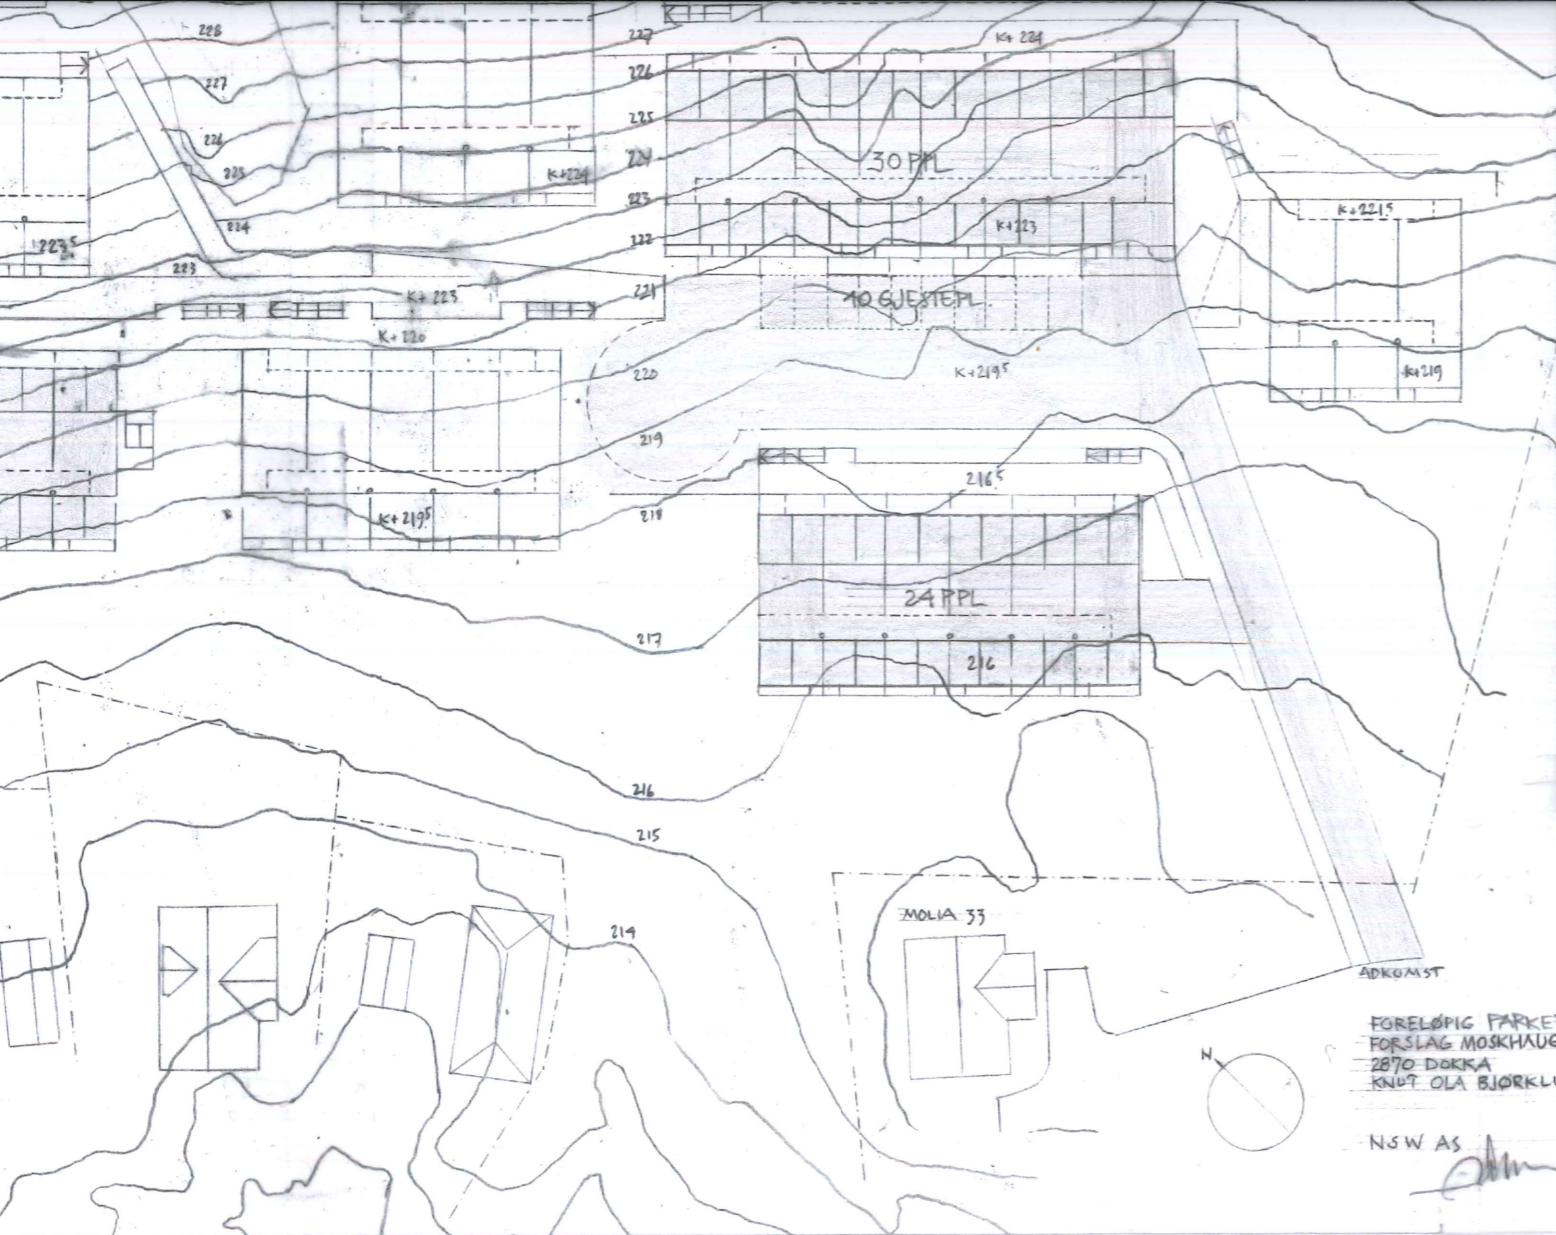


SKISSE - GÅRDSROM M/BEBYGGELSE
 FOTO: SIEDLUNG HALEN/ATELIER 5

FORELØPIG PARKERING
 FORSLAG MOSKHAUGLIT
 2870 DOKKA
 KNUT OLA BJØRKLUND
 NSW AS

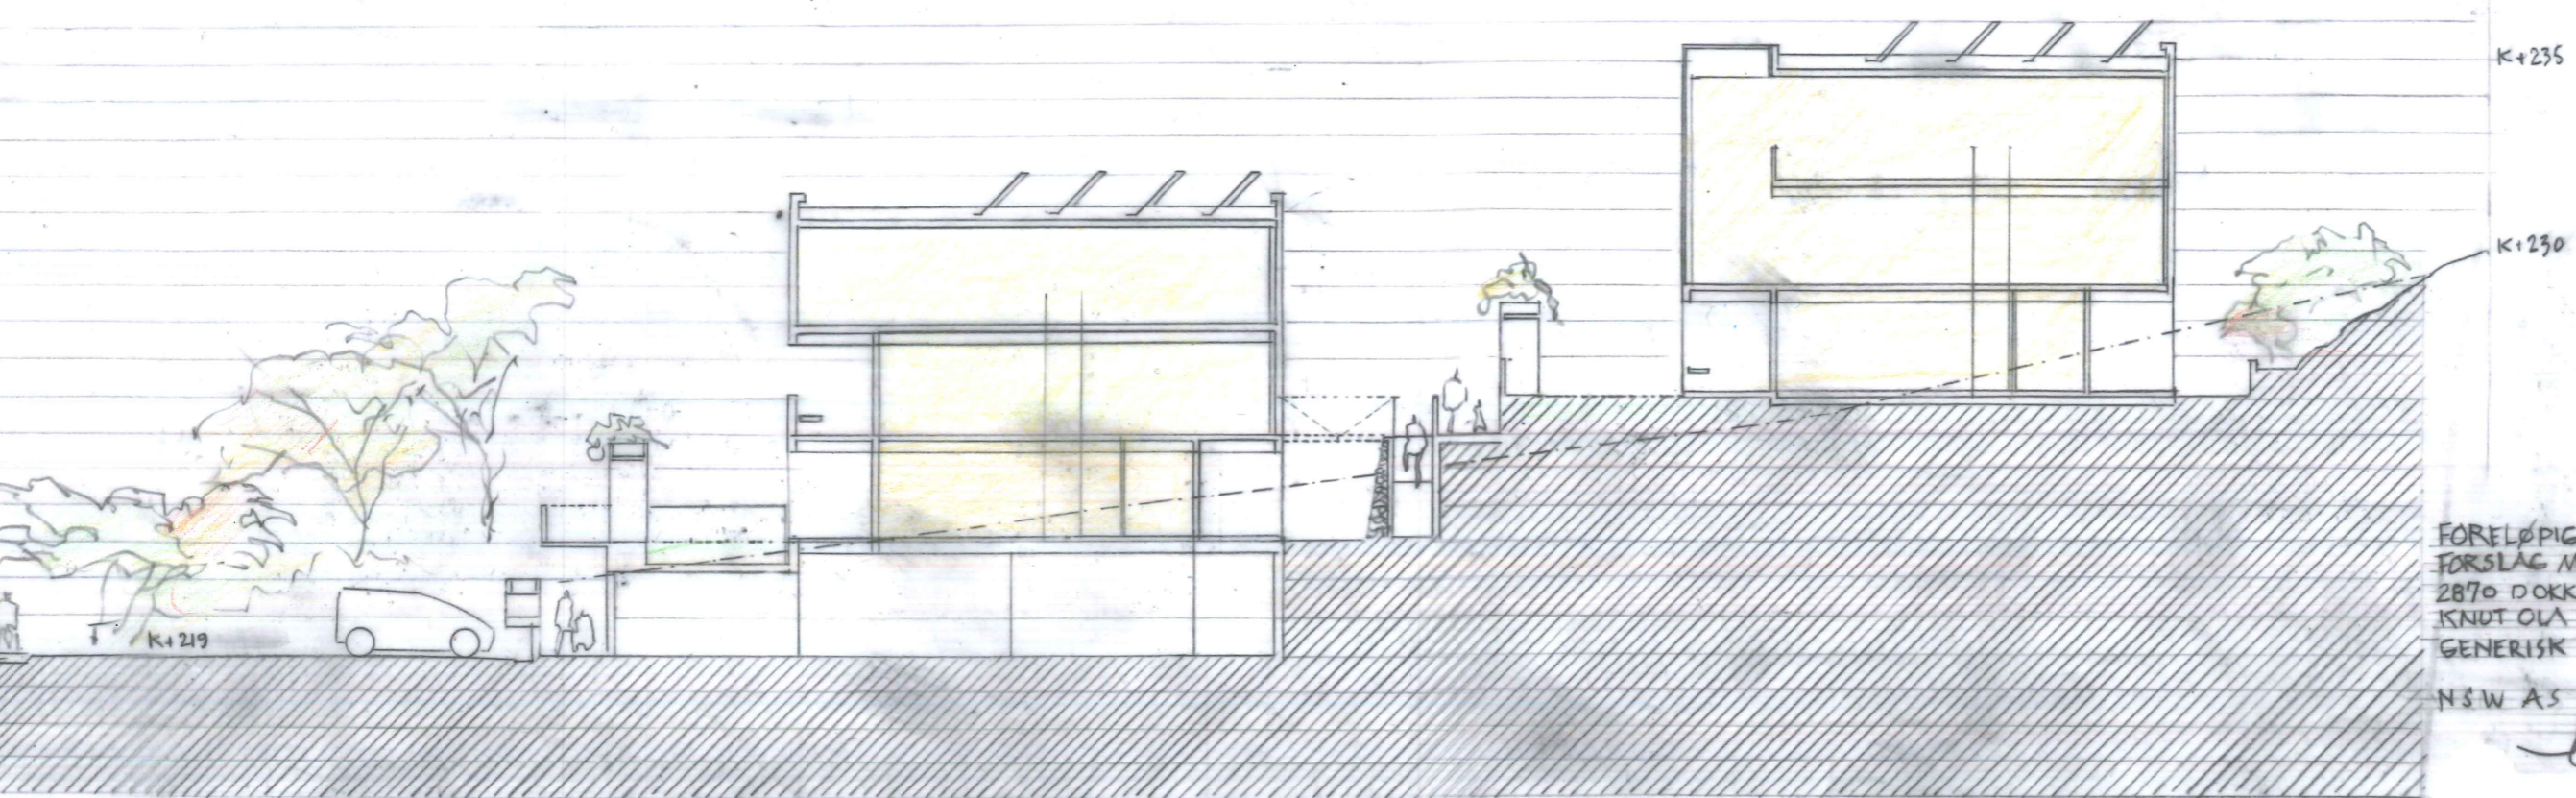


VEDLEGG
 21 DES. 2017
 Saksnr.: 17/29915-1

FORELØPIG
 FORSLAG MOSKHAUGLINNA 54 GNR 124/B
 2870 DOKKA
 KNUT OLA BJØRKLUND
 GENERISK SNITT 1:200
 NSW AS 11.12.2017

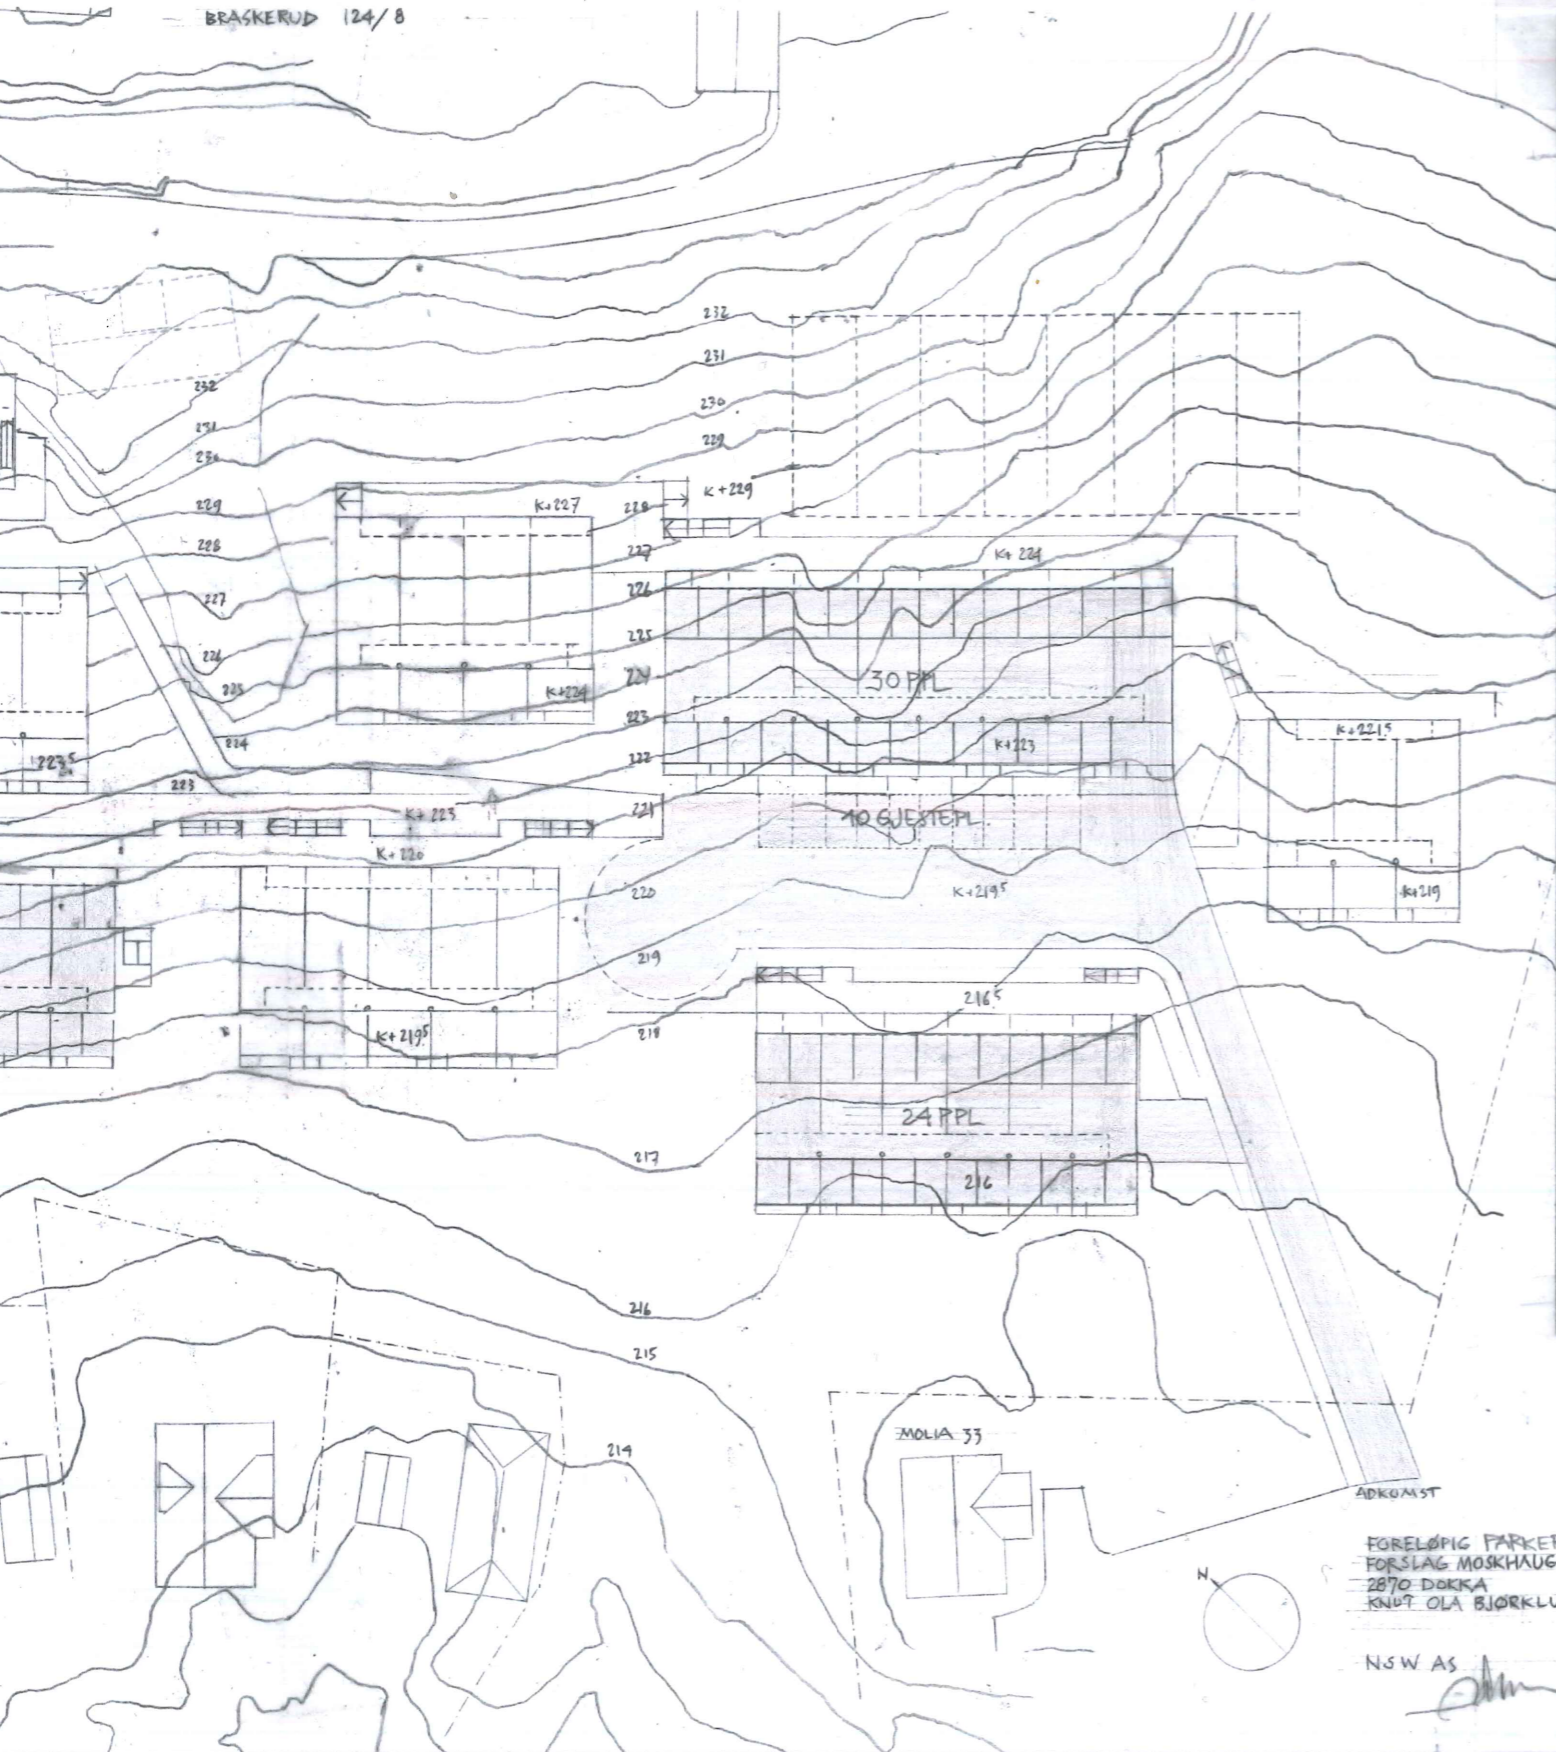

FÖRELÖPIG PARKERING
 FÖRSLAG MOSKHAUGLIT
 2870 DOKKA
 KNUT OLA BJÖRKLUND

NSW AS

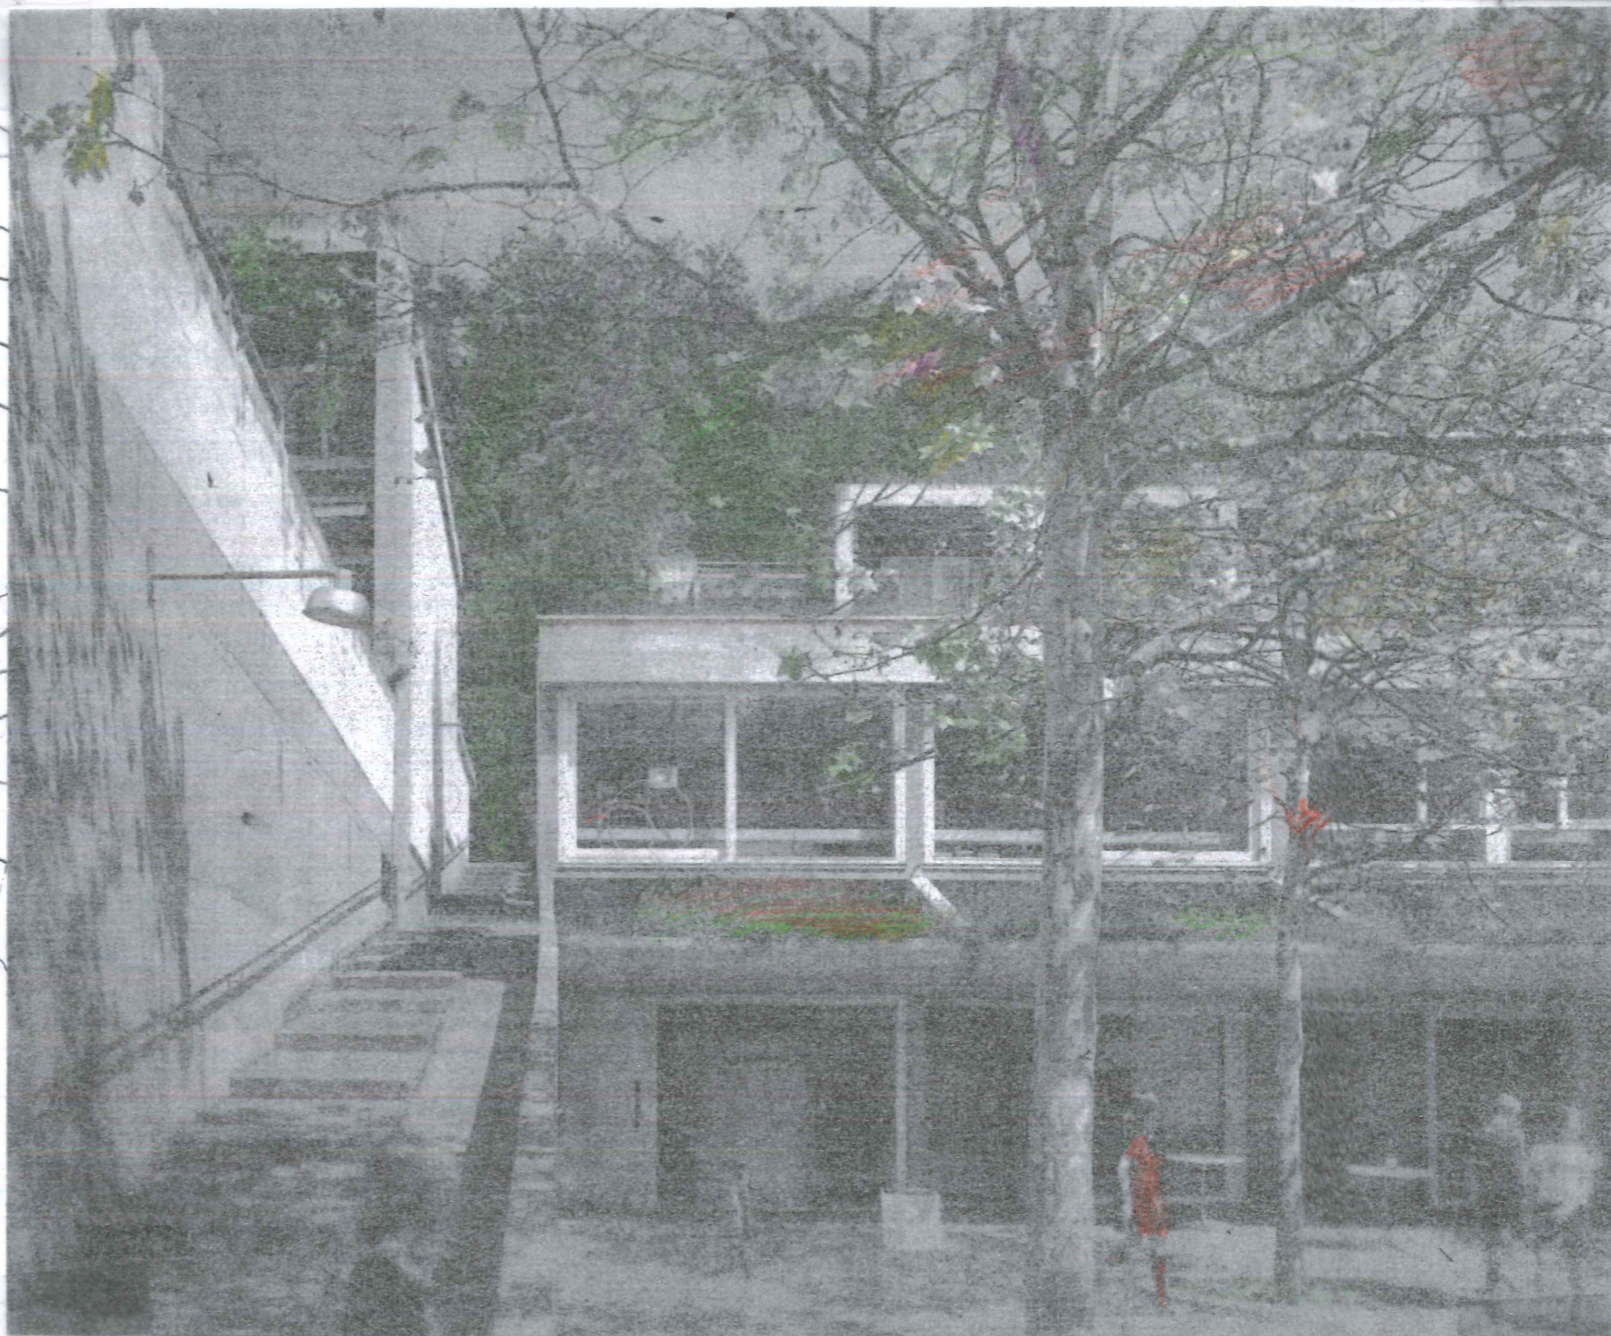

SKISSE - GÅRDSROM M/BEBYGGELSE
 FOTO: SIEDLUNG HALEN/ATELIER 5

